

1 VIGAS NIV. 985
ESCALA INDIC.

Resumo do IFO

Item	Qtd	Valor Unit	Valor Total
1	1	1000,00	1000,00
2	1	1000,00	1000,00
Total	29	1000,00	29000,00

FADE Fundação Nacional de Educação

BRASIL

PROJETO PADRÃO - FNDE

UNIDADE - UF: _____

MUNICÍPIO: _____

PROFESSOR: _____

DISCIPLINA: _____

DATA: _____



ESCALA: _____

PROJETO DE ESTRUTURA


VIGAS NIV. 985

SCV

06/92

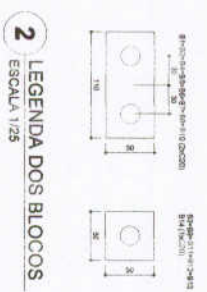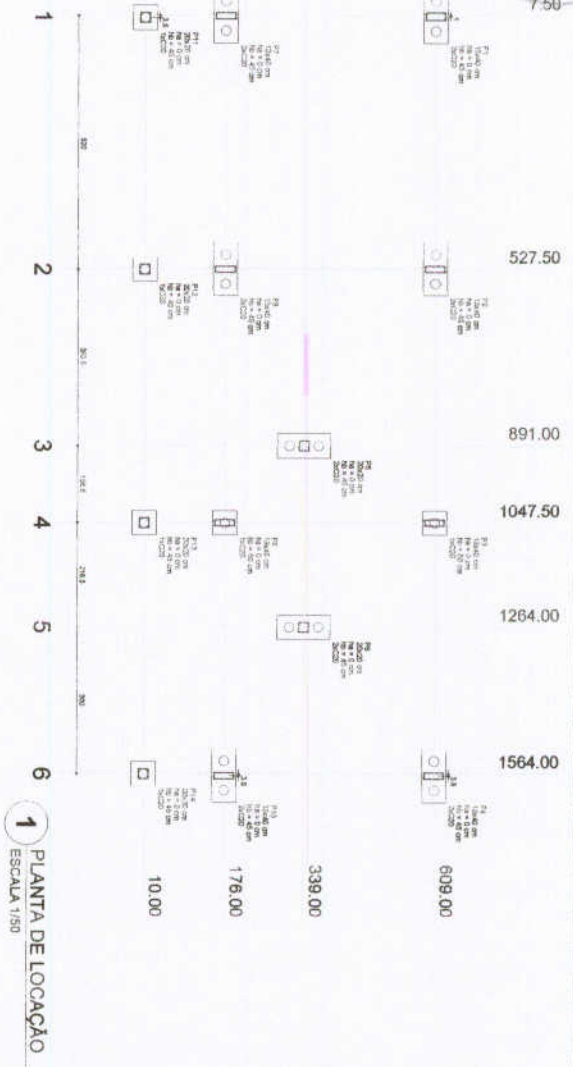

Item	Descrição	Quantidade	Valor Unitário	Valor Total
1
2
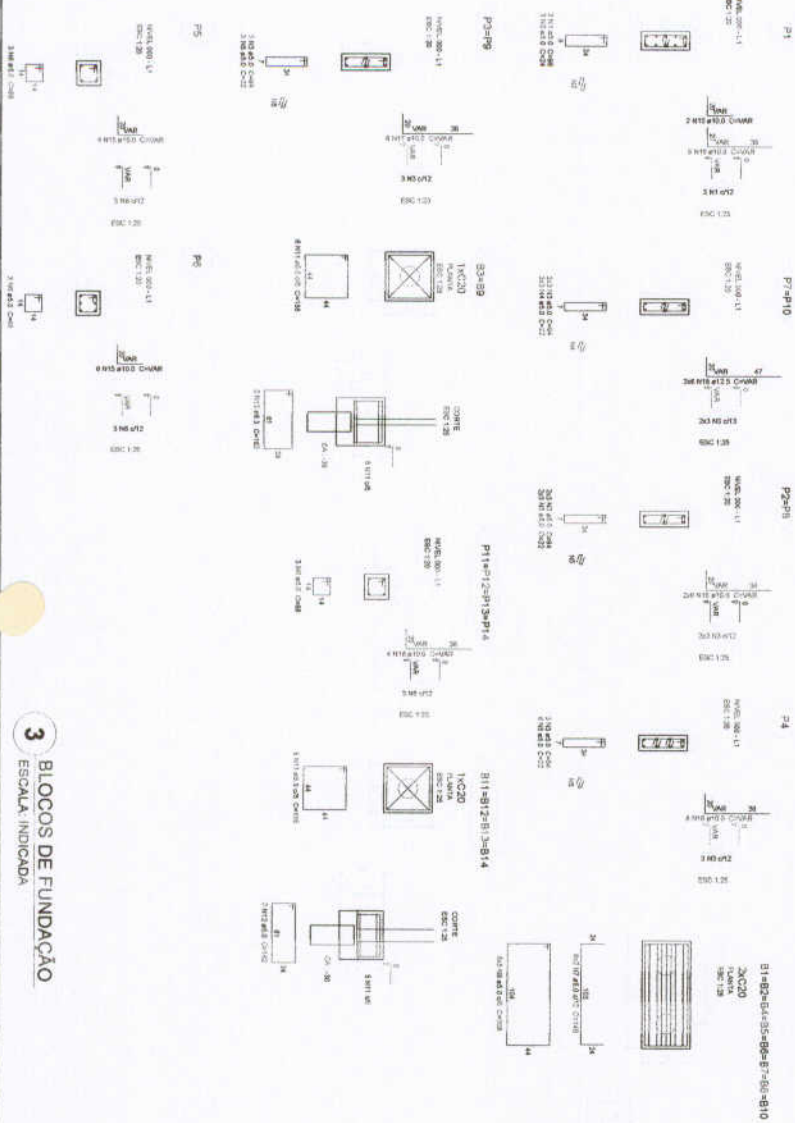

Relatório do aço

Item	Descrição	Quantidade	Valor Unitário	Valor Total
1
2
FNE Fundação Nacional de Educação
Ministério da Educação

BRASIL

PROJETO PADRÃO - FNE

UNIVERSIDADE FEDERAL DO RIO DE JANEIRO

PROJETO DE LICITAÇÃO Nº 001/2011

EMPRESA: ...

ESCALA: ...

DATA: 08/02


ESCOLA 6 SALAS DE AULA

PROJETO DE ESTRUTURA

LOCALIZAÇÃO: ...

BLOCO ADMINISTRATIVO


SFN

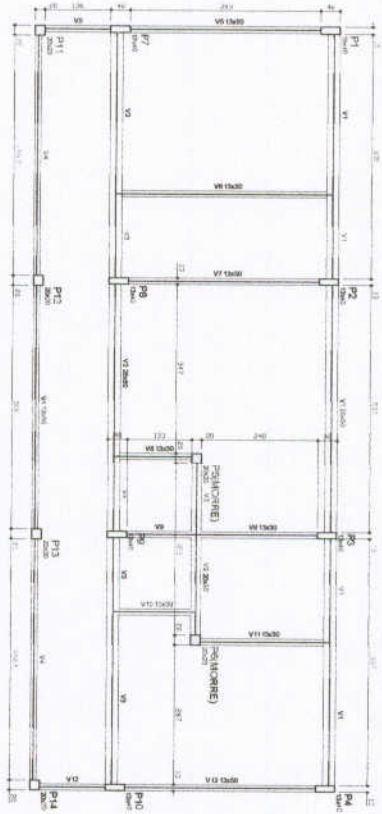

1 FORMAS DO PAVIMENTO NIVEL 000
ESCALA 1/50

CONTROLE DE BARRAS



Item	Quantidade	Unidade	Observações
1	1	m	
2	1	m	
3	1	m	
4	1	m	
5	1	m	
6	1	m	
7	1	m	
8	1	m	
9	1	m	
10	1	m	
11	1	m	
12	1	m	
13	1	m	
14	1	m	

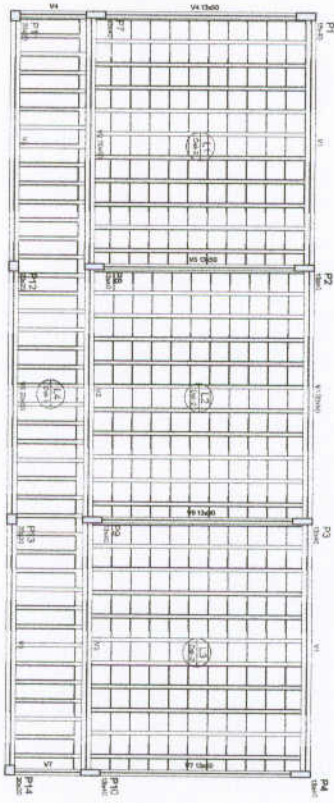

2 FORMAS DO PAVIMENTO NIVEL 298.5
ESCALA 1/50

CONTROLE DE BARRAS

Item	Quantidade	Unidade	Observações
1	1	m	
2	1	m	
3	1	m	
4	1	m	
5	1	m	
6	1	m	
7	1	m	
8	1	m	
9	1	m	
10	1	m	
11	1	m	
12	1	m	
13	1	m	
14	1	m	

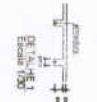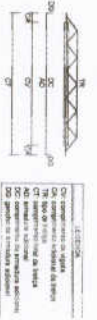

CONTROLE DE BARRAS

Item	Quantidade	Unidade	Observações
1	1	m	
2	1	m	
3	1	m	
4	1	m	
5	1	m	
6	1	m	
7	1	m	
8	1	m	
9	1	m	
10	1	m	
11	1	m	
12	1	m	
13	1	m	
14	1	m	

FNDE FUNDO NACIONAL DE DESENVOLVIMENTO DA EDUCAÇÃO
Ministério da Educação
BRASIL

PROJETO PADRÃO - FNDE

UNIVERSIDADE FEDERAL DO RIO DE JANEIRO

INSTITUTO DE ARQUITETURA E URBANISMO

PROJETO DE ARQUITETURA

ESCOLA 6 SALAS DE AULA

PROJETO DE ESTRUTURA

FORMAS DOS PAVIMENTOS NÍVEL 000 E 298.5

BLOCO ADMINISTRATIVO

SCF

09/02



1 VIGAS NÍVEL 298,5
ESCALA: INDICADA

Resumo do aço

ACO	QTD	C. TOTA	RESQ. N.º	RESQ. N.º
ACO 1	100	100	0	0
ACO 2	100	100	0	0
FNDE Fundação Nacional do Ensino e da Educação
Ministério da Educação
PROJETO PADRÃO - FNDE

VOLUME - 01
PROJETO DE ESTRUTURA


ESCOLA 6 SALAS DE AULA
PROJETO DE ESTRUTURA

VIGAS
N.º 298,5


BLOCO ADMINISTRATIVO

SCV

11/92

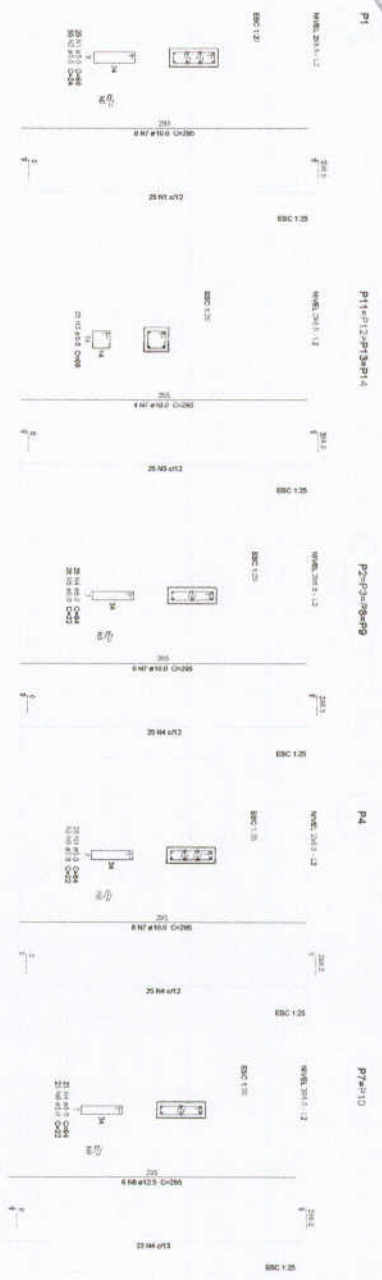

1 PILARES NÍVEL 297
ESCALA INDICADA

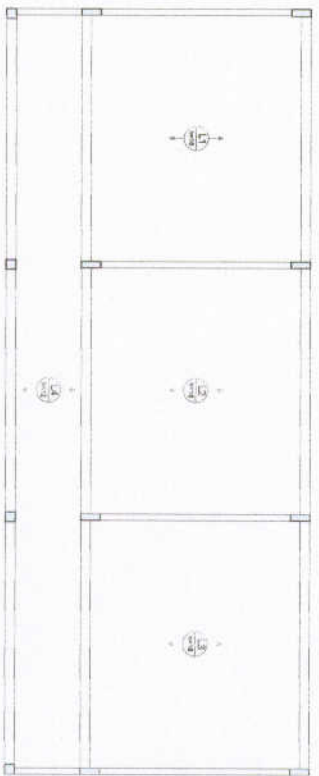

2 LAJES PRÉ-MOLDADAS NÍVEL 298.5
ESCALA 1/50

Relatório do SPC

Proj	Arquit	Eng	Proj	Arquit	Eng
020	1	2	020	1	2
030	3	4	030	3	4
040	5	6	040	5	6
510	99	100	510	99	100



PROJETO PADRÃO - FND

UNIVERSIDADE - UF
NOME DO PROJETO
INDICADO

PROJETO PADRÃO
NOME DO PROJETO

TIPO DE PROJETO
NOME DO PROJETO

DATA DE PROJETO
NOME DO PROJETO

LOCAL DO PROJETO
NOME DO PROJETO

VALOR DO PROJETO
NOME DO PROJETO

ORÇAMENTO DO PROJETO
NOME DO PROJETO

ESPECIFICAÇÃO DO PROJETO
NOME DO PROJETO


ESCALA DO PROJETO
NOME DO PROJETO

PROJETO PADRÃO - FND
NOME DO PROJETO

PROJETO PADRÃO - FND
NOME DO PROJETO

PROJETO PADRÃO - FND
NOME DO PROJETO


PROJETO PADRÃO - FND
NOME DO PROJETO

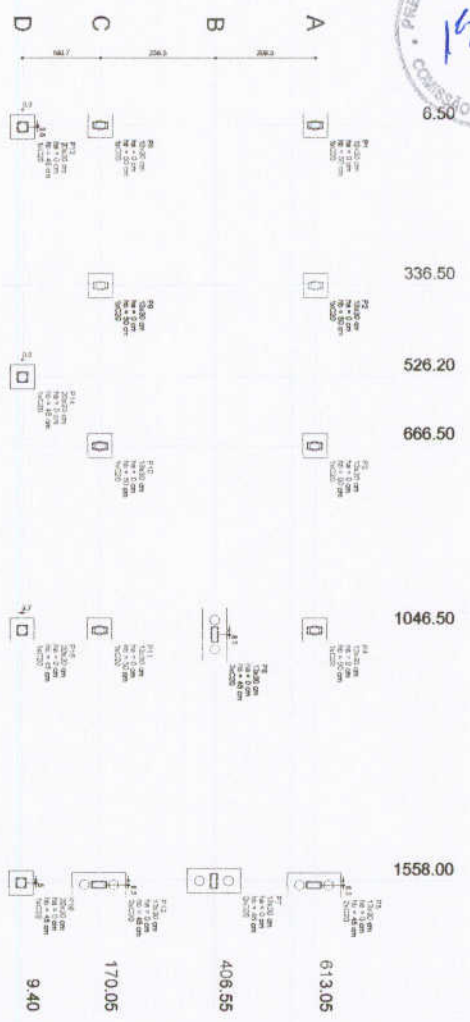

1 PLANTA DE LOCAÇÃO
ESCALA 1/50

Item	Descrição	Quantidade	Valor Unit.	Valor Total
P1
P2
2 LEGENDA DOS BLOCOS
ESCALA 1/25

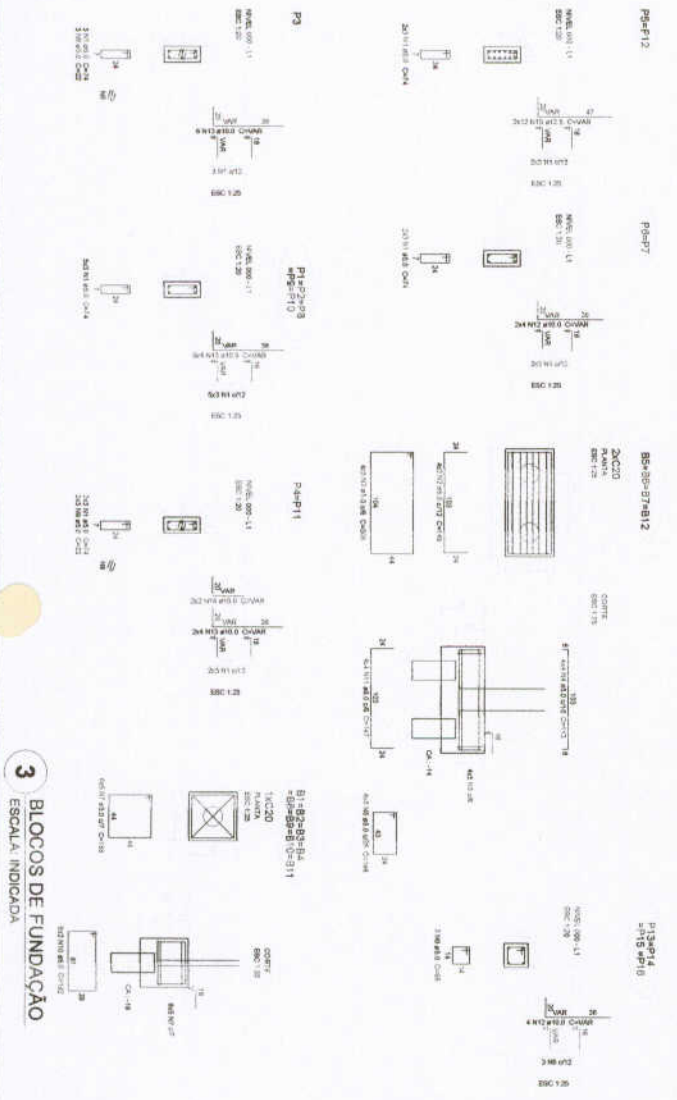

3 BLOCOS DE FUNDAÇÃO
ESCALA INDICADA

Item	Descrição	Quantidade	Valor Unit.	Valor Total
B1
B2
FNDE Fundo Nacional de Educação
Ministério da Educação
BRASIL

PROJETO PADRÃO - FNDE

MUNICÍPIO: Granva
PROPOSTANTE: ...
ENDEREÇO: ...
PROPOSTA Nº: ...
RTP: TITULO: ...

ESCOLA 6 SALAS DE AULA
PROJETO DE ESTRUTURA
LOCALIZAÇÃO: ...
BLOCO DE FUNDAÇÃO
BLOCO DE SERVIÇOS


SFN
13.92

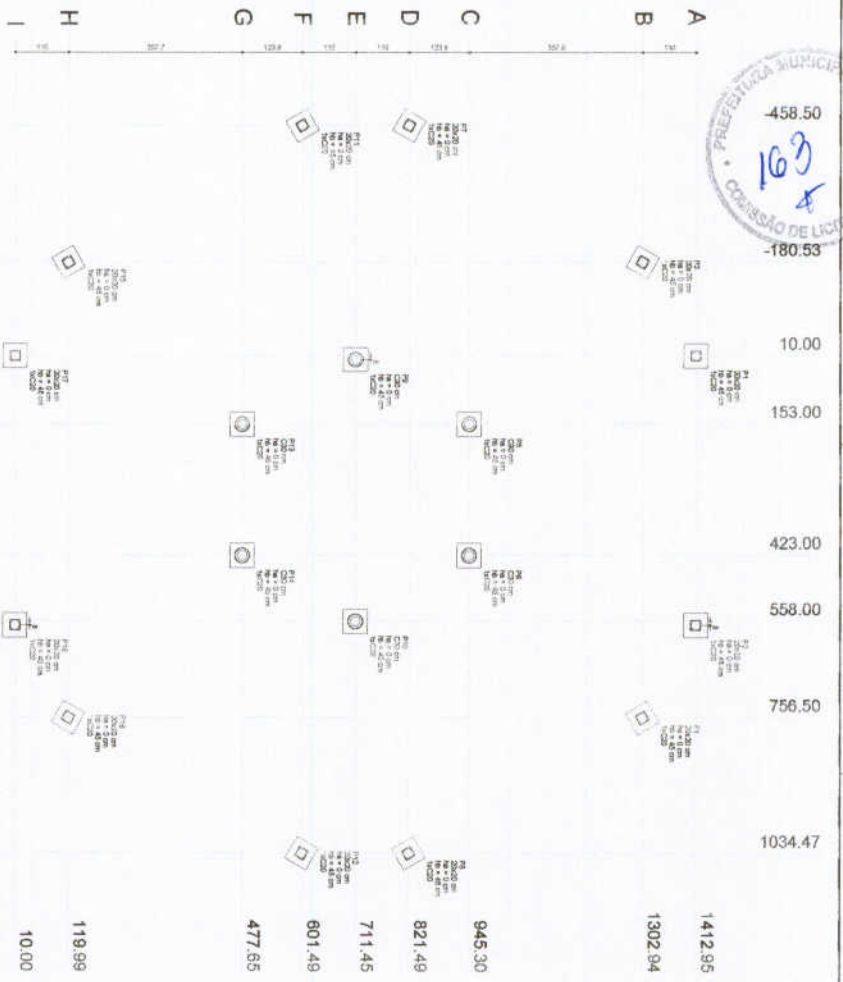


Item	Descrição	Quantidade	Valor Unitário	Valor Total
1
2
1 PLANTA DE LOCAÇÃO
ESCALA 1/50

3 BLOCOS DE FUNDAÇÃO
ESCALA INDICADA

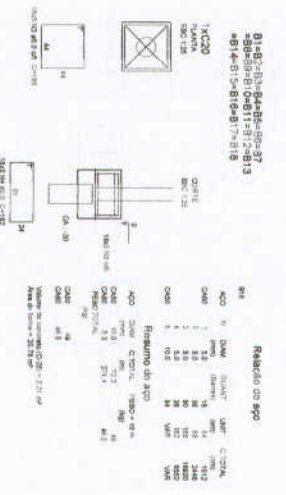


2 LEGENDA DOS BLOCOS
SEM ESCALA

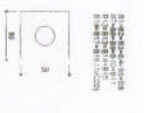

4 PILARES NIVEL 290
ESCALA INDICADA

5 PILARES NIVEL 455
ESCALA INDICADA

6 PILARES NIVEL 587
ESCALA INDICADA

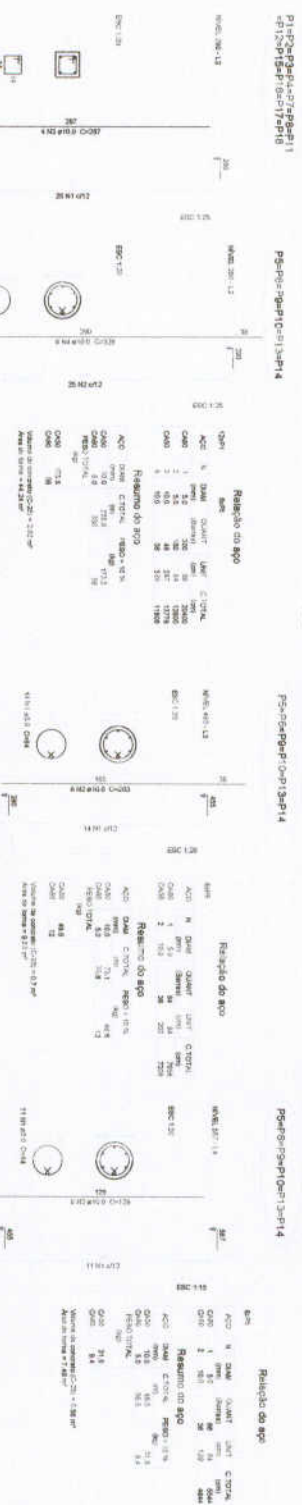

FIDE Fundação Nacional de Desenvolvimento
Ministério da Educação

PROJETO PADRÃO - FIDE

BRASIL

ESCOLA 6 SALAS DE AULA
PROJETO DE ESTRUTURA

CONTEÚDO: 02087 - Construção de uma sala de aula com 6 salas de aula e 6 banheiros (plano comercial)

LOCALIZAÇÃO: GRANJA (BLOCOS DE FUNDAÇÃO)

PILARES NÍVELS 290, 455 E 587


PROJECIONISTA: [Nome]

PROJETADEIRO: [Nome]

PROJETO Nº: 18/02




Item	Descrição	Quantidade	Valor Unitário	Valor Total
1
2
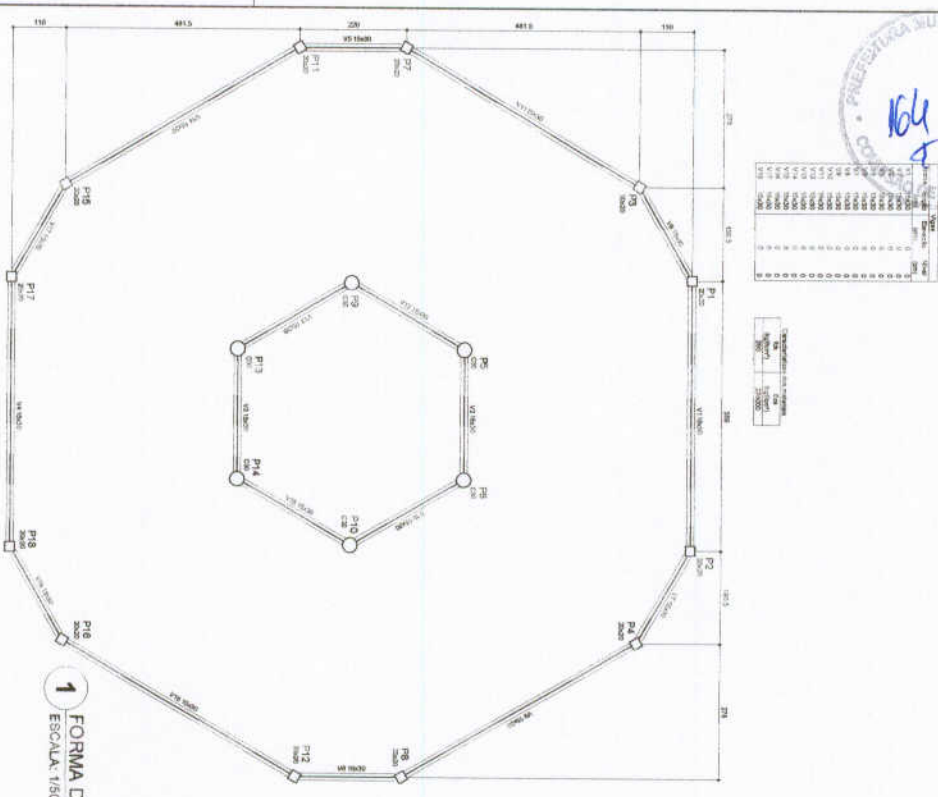


1 FORMA DO PAVIMENTO NIVEL 000
ESCALA: 1/50


Item	Descrição	Quantidade	Valor Unitário	Valor Total
1
2
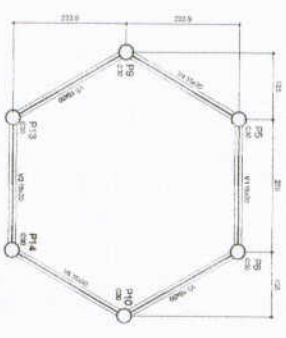

3 FORMA DO PAVIMENTO NIVEL 455
ESCALA: 1/50

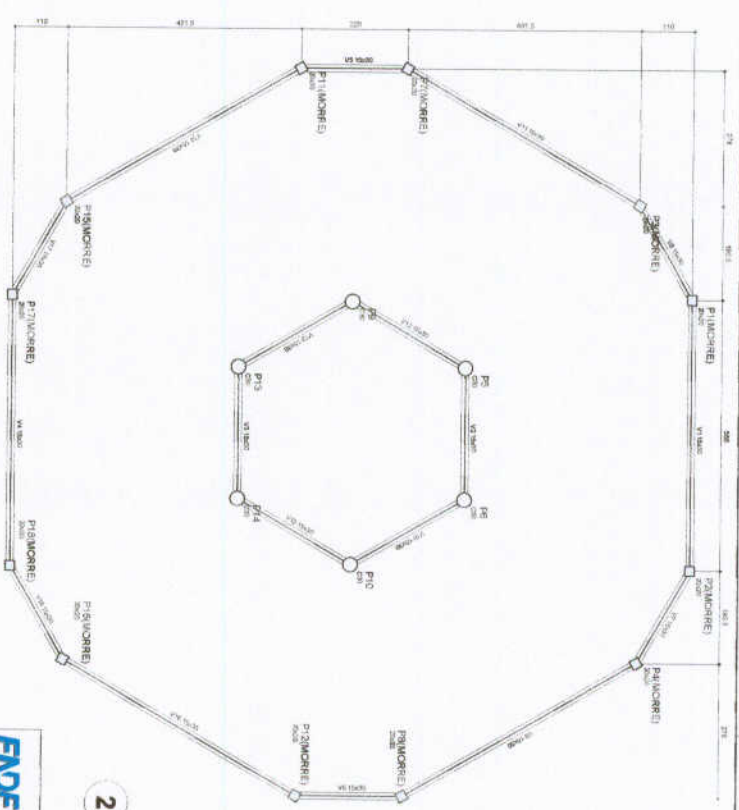

2 FORMA DO PAVIMENTO NIVEL 280
ESCALA: 1/50

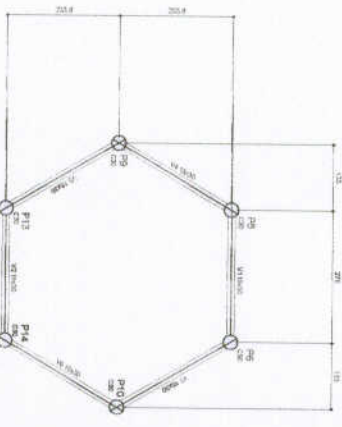

4 FORMA DO PAVIMENTO NIVEL 587
ESCALA: 1/50

Item	Descrição	Quantidade	Valor Unitário	Valor Total
1
2
FNDE Fundo Nacional de Desenvolvimento da Educação
Ministério da Educação

BRASIL

PROJETO PADRÃO - FNDE

Unidade - UF: _____
 Município - UF: _____
 Endereço: _____
 CEP: _____

Projeto: _____
 Nome do Estudo: _____
 Data: _____

Projeto de Arquitetura: _____
 Projeto de Estrutura: _____
 Projeto de Instalações: _____
 Projeto de Paisagismo: _____
 Projeto de Saneamento: _____
 Projeto de Segurança: _____
 Projeto de Outros: _____


Projeto de Arquitetura: _____
 Projeto de Estrutura: _____
 Projeto de Instalações: _____
 Projeto de Paisagismo: _____
 Projeto de Saneamento: _____
 Projeto de Segurança: _____
 Projeto de Outros: _____

ESCOLA 6 SALAS DE AULA
 PROJETO DE ESTRUTURA

CONTRATANTE: ESCOLA DOS IRIJUNJIBO
 AVENIDA 300, 396, 401 E 347
 JARDIM COBERTO

CONTRATADA: SCF

DATA: 19/02

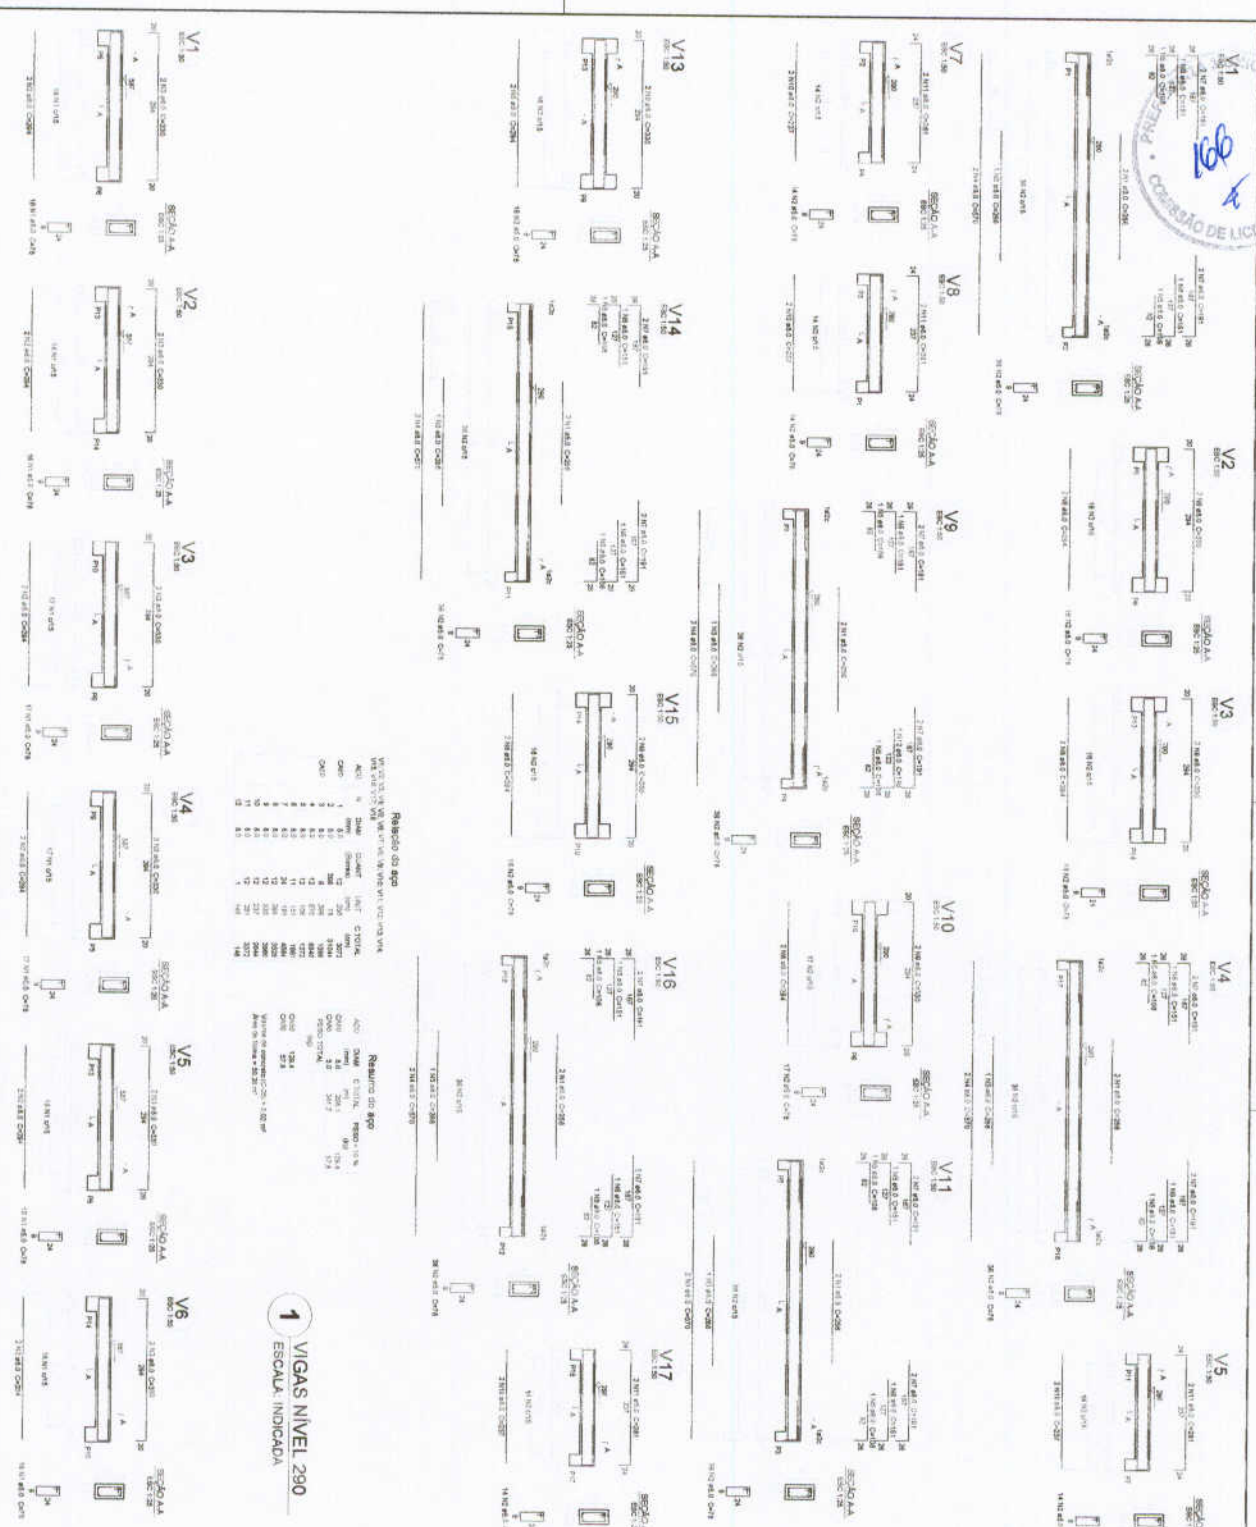

Resumo do aço

VERIFICAR VIGAS V1, V2, V3, V4, V5, V6, V7, V8, V9, V10, V11, V12, V13, V14, V15, V16, V17, V18

NO	DIAM	QUANT	LARG	COTURA	RESUMO DO AÇO
1	10	1	10	10	10
2	10	1	10	10	10
1 ESCALA INDICADA

2 VIGAS NIVEL 587
ESCALA INDICADA

FNDE Fundo Nacional de Desenvolvimento da Educação
Ministério da Educação

BRASIL

PROJETO PADRÃO - FNDE

REQUISITOS

TIPO TÉCNICO

DATA

OUT

CONFECCIONADO

ESCALA 6 SALAS DE AULA


PROJETO DE ESTRUTURA

VIGAS

NIVEL 587 (PÁRTELO-SUPERIOR)

SCV


21/32

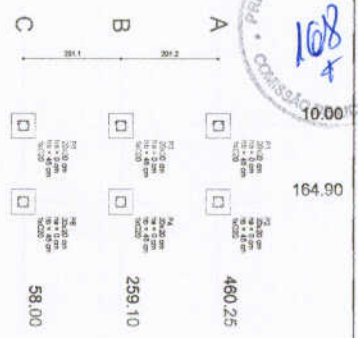



1 PLANTA DE LOCALIZAÇÃO
ESCALA INDICADA

Item	Descrição	Quantidade	Valor Unit.	Valor Total
1
2
2 LEGENDA DOS BLOCOS
ESCALA 1/25

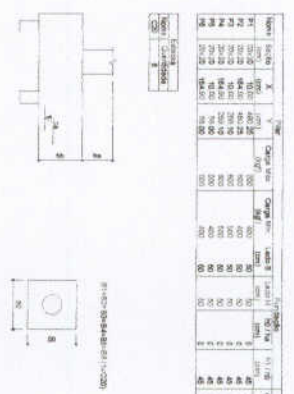


3 BLOCOS DE FUNDAÇÃO
ESCALA INDICADA

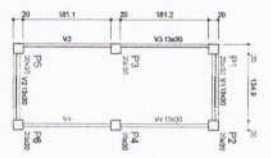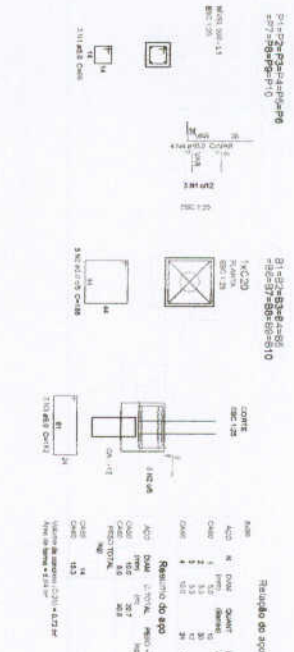



4 FORMA NIVEL 000
ESCALA: 1/25

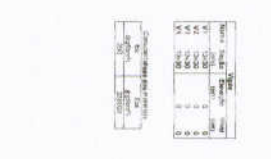





5 FORMA NIVEL 227
ESCALA: 1/25

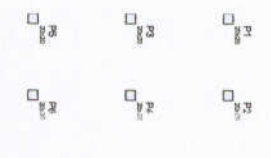

6 PILARES NIVEL 227
ESCALA INDICADA

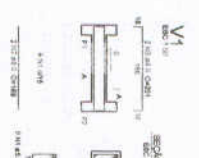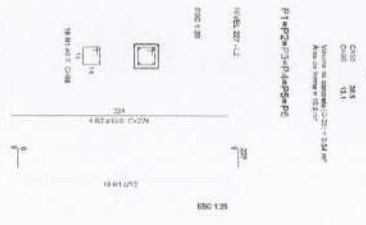

7 VIGAS NIVEL 000
ESCALA: 1/50

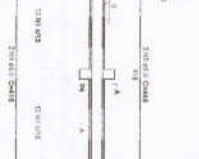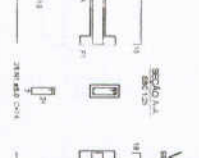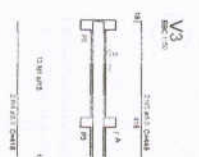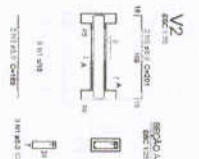

Resumo do aço

Item	Qtd	Compr.	Vol. (m³)	Vol. (kg)
1
2
FNDE Agência Nacional de Fomento do Ensino
Ministério da Educação
BRASIL

PROJETO PADRÃO - FNDE


UNIVERSIDADE FEDERAL DO RIO GRANDE DO SUL
INSTITUTO DE EDUCAÇÃO
CURSO DE LICENCIATURA EM PEDAGOGIA
DISCIPLINA: PROJETO PADRÃO

PROFESSOR: _____
ALUNO: _____

DATA: 23/02



Projeto Padrão
 4º e 5º Anos
 Aplicação 2º/13

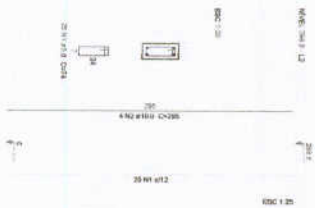


Resumo do aço

Item	Qtd	Dim	Quant	Unid	Valor	Total
Aço 1	25	25x40	25	m	5000	125000
Aço 2	100	25x25	100	m	1000	100000
Resumo do aço						
Aço	Qtd	Dim	Quant	Unid	Valor	Total
C-1	100	25x25	100	m	1000	100000
B-1	25	25x40	25	m	5000	125000
Total						225000

Valor à ordem: R\$ 225.000,00
 Valor em reais: 225 mil e 00 centavos

1 PILARES NÍVEL 298.5
 ESCALA: INDICADA

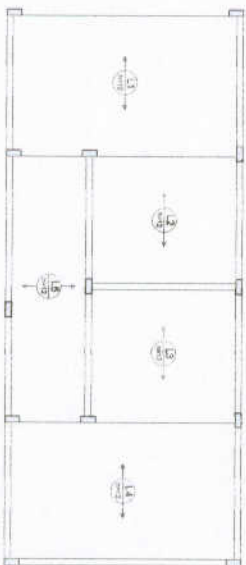


Resumo do aço

Item	Qtd	Dim	Quant	Unid	Valor	Total
Aço 1	150	15x15	150	m	1500	225000
Aço 2	250	25x25	250	m	2500	625000
Resumo do aço						
Aço	Qtd	Dim	Quant <td>Unid</td> <td>Valor</td> <td>Total</td>	Unid	Valor	Total
C-1	100	25x25	100	m	1000	100000
B-1	25	25x40	25	m	5000	125000
L-1	150	15x15	150	m	1500	225000
Total						450000

2 ARMADURA POSITIVA DAS LAJES DO PAVIMENTO NÍVEL 298.5
 ESCALA: 1/50

PROJETO PADRÃO - FINE	
MANEIRO - 16 FONE: 3400 ENDEREÇO:	PROJETADO: REV. TÉCNICO: DATA:
ESCOLA 6 SALAS DE AULA PROJETO DE ESTRUTURA	PLANEJADA: NÍVEL: 298.5 (VER) NÍVEL QUADRO (CORRETA)
COORDENADOR: DESERTE: Coordenador (SINCRONIZADO)	ESCOLA: SCO DATA: 27/32

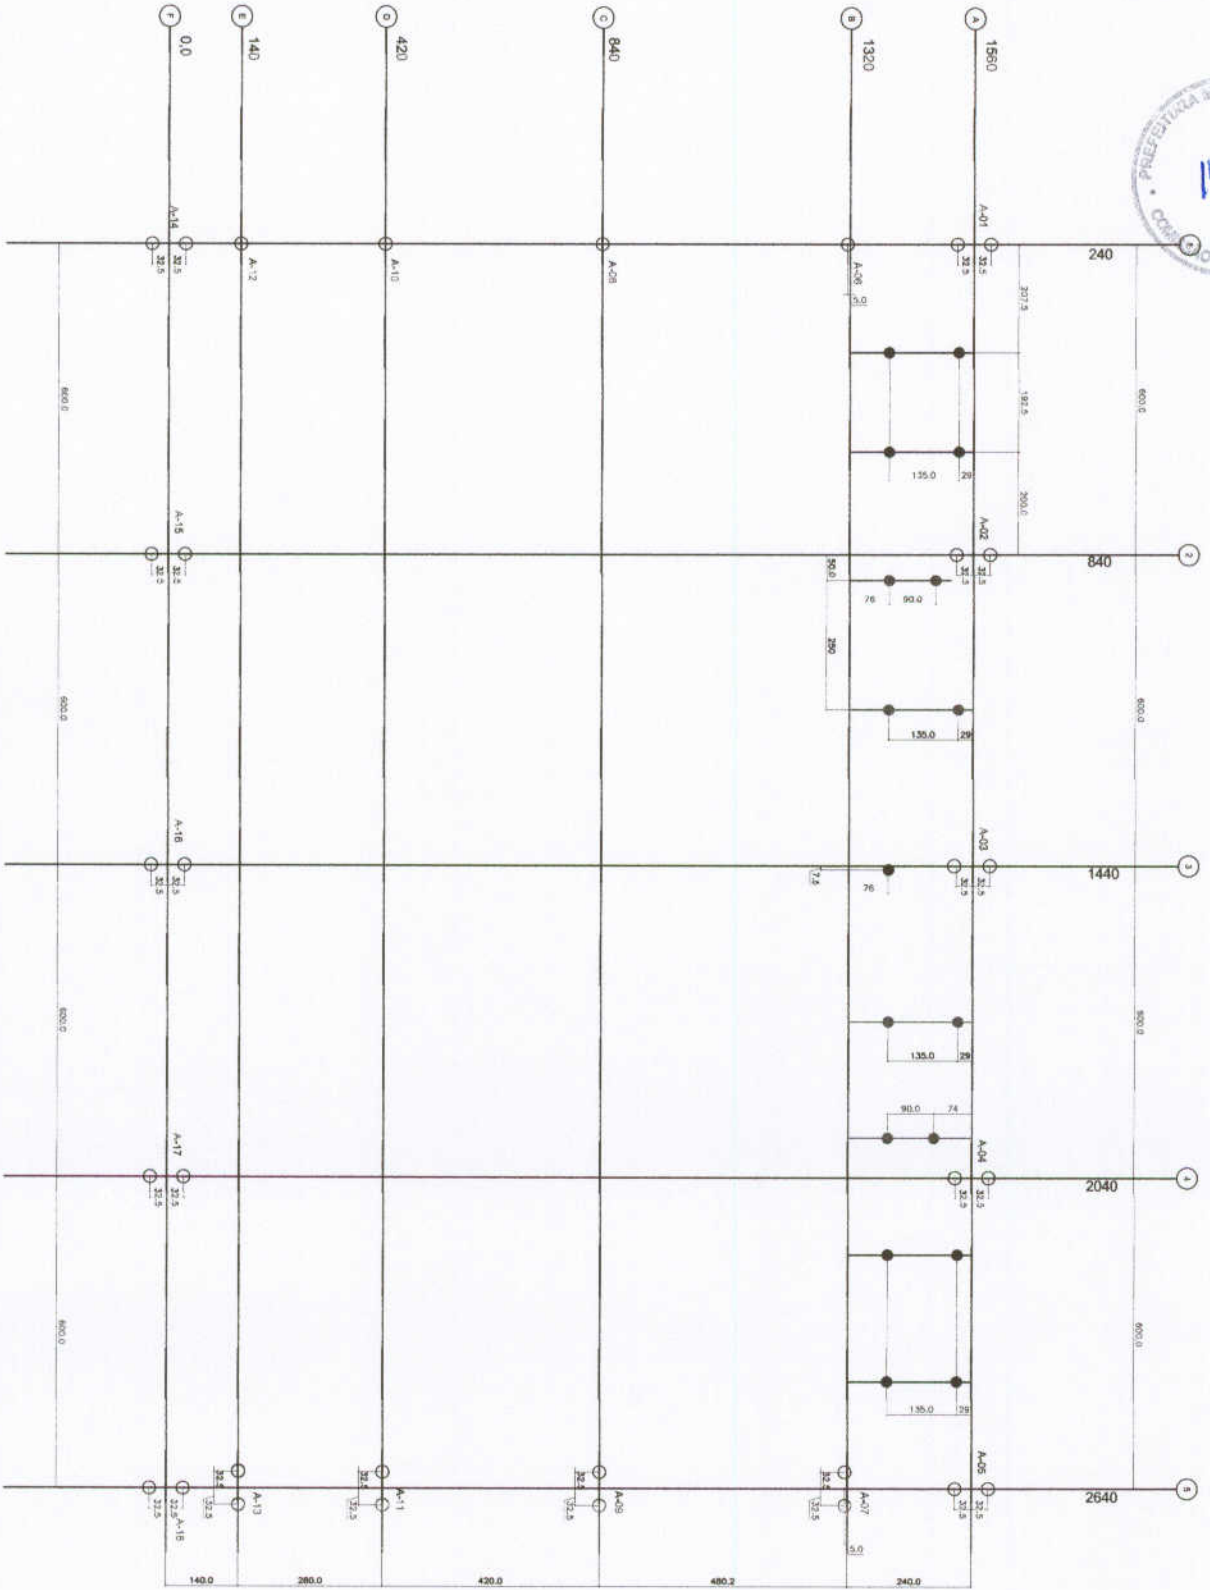

1 PLANTA DE LOCAÇÃO - ESTACAS/CENTRO DE PILARES
ESCALA 1/50

INDICADOR/SÍMBOLO	VALOR
●	20

FUNDAÇÕES - CONSIDERAÇÕES


1- FUNDAMENTOS DE CONCRETO ARMADO
 2- FUNDAMENTOS DE CONCRETO ARMADO
FNDE Fundação Nacional do Desenvolvimento
 Ministério da Educação
BRASIL República Federativa do Brasil




PROJETO PADRÃO - FNDE

MANEIRO - UF: _____
 INSCRIÇÃO: _____
 PROJETO: _____
 RESPOSTA TÉCNICA: _____
 AUTORIZADO: _____
 DATA: _____

ESCOLA 6 SALAS DE AULA
 PROJETO DE ESTRUTURA
 QUADRA COBERTA
 PLANTA DE LOCAÇÃO
 SFN
 28/32

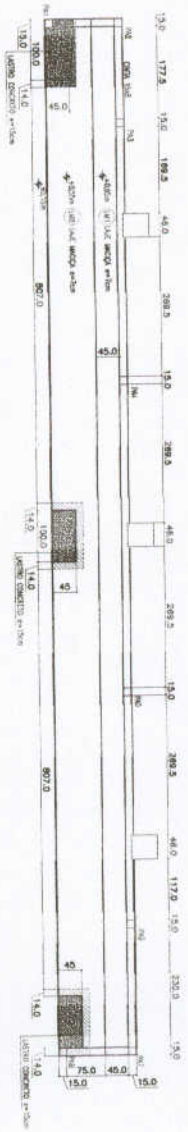

1 PLANTA BAIXA
ESCALA 1/50

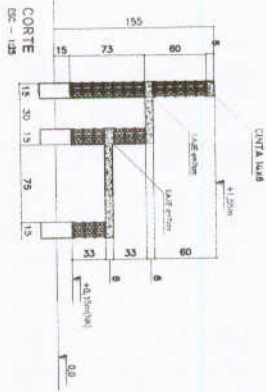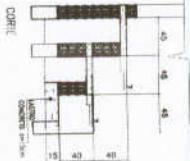
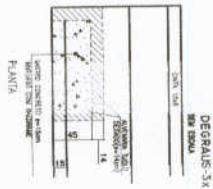


2 FORMAS
ESCALA INDICADA


TABELA DE ARMADURAS ARQUIBANCADA		Quant	TOTAL
N	Ø		
1	Ø 10	11	110
2	Ø 10	88	880
3	Ø 10	0	0
4	Ø 10	18	180
5	Ø 10	138	1380
6	Ø 10	138	1380
RESULTADO DE AÇO			
Tipo diâmetro comum			
Ø 10			
Ø 12			
Ø 14			
Ø 16			
Ø 18			
Ø 20			
Ø 22			
Ø 25			
Ø 28			
Ø 32			
TOTAL (kg)			
1440			

RESUMO DE MATERIAS		Quant	TOTAL
CONCRETO			
C/20			
C/25			
C/30			
TOTAL (m³)			
30,00			

LAJES DE ARQUIBANCADA - ARMADURAS SEM ESCALA

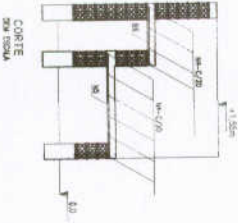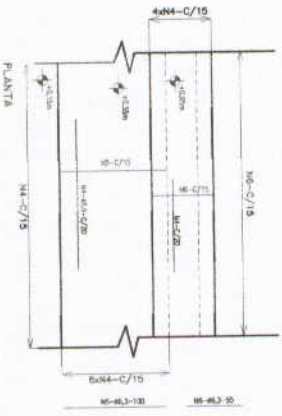

PILARES PA-(Bx)

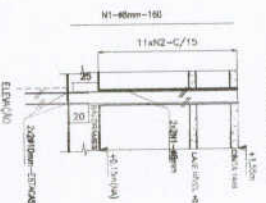

COMPROVAÇÃO DE TENSÃO DE TRACÇÃO	
σ _{adm}	15000 kg/cm²
σ _{calc}	15000 kg/cm²
σ _{adm} / σ _{calc}	1,00

FNDE
Fundação Nacional de Desenvolvimento da Educação
Ministério da Educação
BRASIL


PROJETO PADRÃO - FNDE

PROJETO PADRÃO - FNDE	
TIPO DE PROJETO	PROJETO PADRÃO - FNDE
DATA DE ELABORAÇÃO	10/2010
ELABORADO POR	ARQUIBANCADA - ARMADURAS SEM ESCALA
REVISADO POR	ARQUIBANCADA - ARMADURAS SEM ESCALA
APROVADO POR	ARQUIBANCADA - ARMADURAS SEM ESCALA
DATA DE APROVAÇÃO	10/2010


3 LAJE - ARMADURAS SEM ESCALA




ESCOLA 6 SALAS DE AULA	
PROJETO DE ESTRUTURA	
PROJETO DE ARQUIBANCADA - ARMADURAS SEM ESCALA	SCO
DATA DE ELABORAÇÃO	32/32

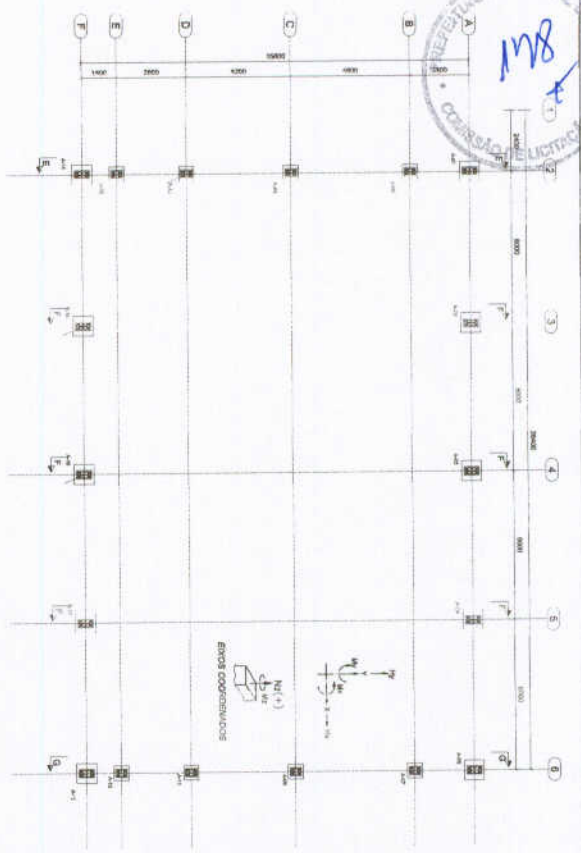


1 PLANTA DE BASES
ESCALA 1/100

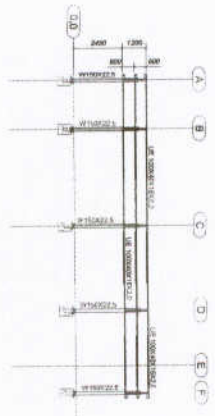


3 CORTE DD
ESCALA 1/125

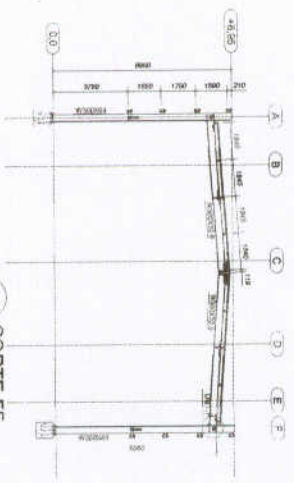

4 CORTE FF
ESCALA 1/125




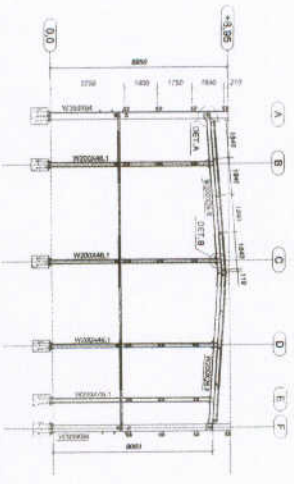


5 CORTE FF
ESCALA 1/125

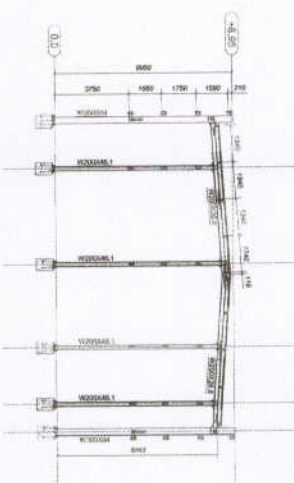


6 CORTE GG
ESCALA 1/125

2 DETALHES
ESCALA INDICADA

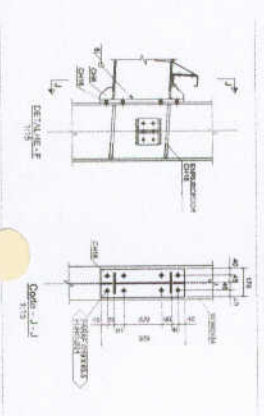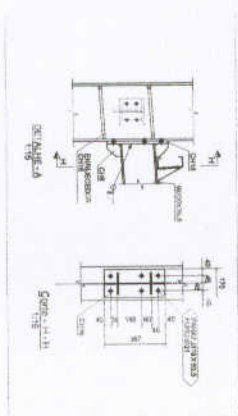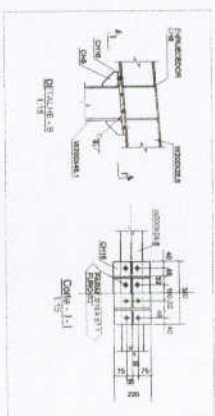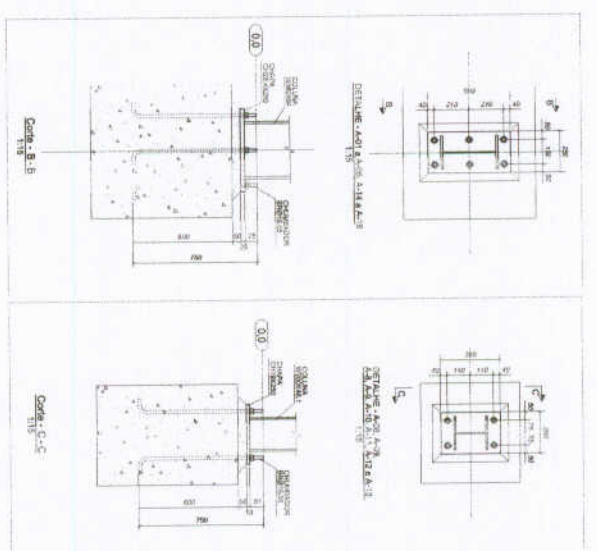


PROJETO PADRÃO - FND	
NOME DO PROJETO: ESCOLA 6 SALAS DE AULA PROJETO ESTRUTURAL METÁLICA	NOME DO PROJETISTA: SMT
DATA: 01/02	LOCAL:

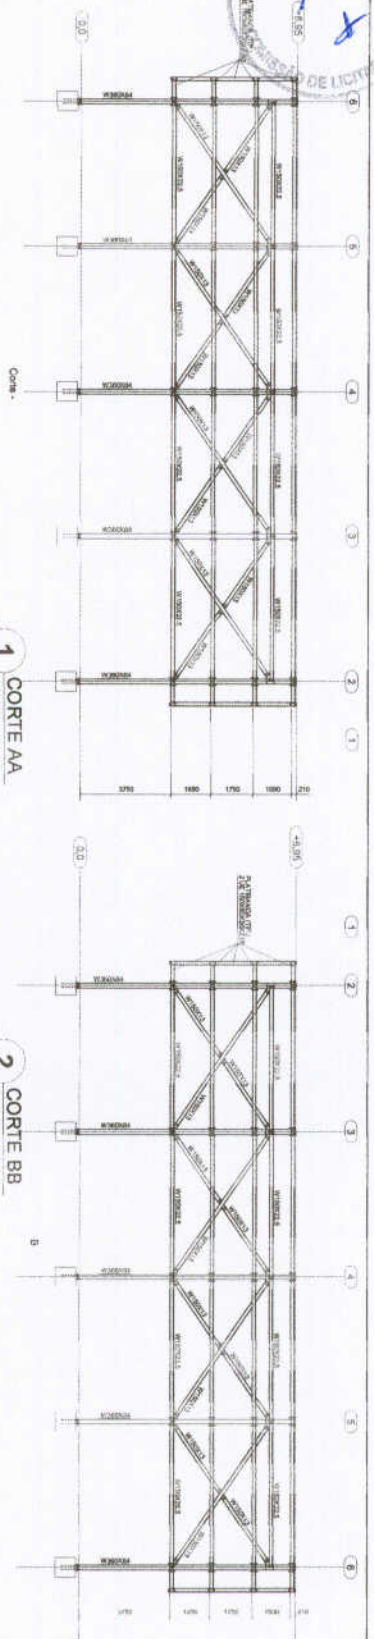


1 CORTE AA
ESCALA 1/100

2 CORTE BB
ESCALA 1/100

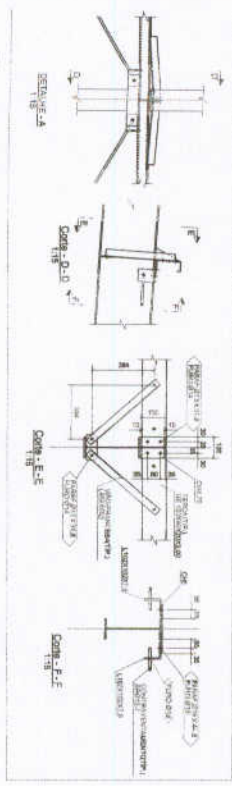


- NOTAS GERAIS**
1. Dimensionar e detalhar o sistema de cobertura de estrutura de aço.
 2. Utilizar o perfil de aço especificado no projeto.
 3. Utilizar o tipo de conexão especificado no projeto.
 4. Utilizar o tipo de pintura especificado no projeto.
 5. Utilizar o tipo de isolamento especificado no projeto.
 6. Utilizar o tipo de acabamento especificado no projeto.
 7. Utilizar o tipo de acabamento especificado no projeto.
 8. Utilizar o tipo de acabamento especificado no projeto.
 9. Utilizar o tipo de acabamento especificado no projeto.
 10. Utilizar o tipo de acabamento especificado no projeto.

3 DETALHES
ESCALA INDICADA

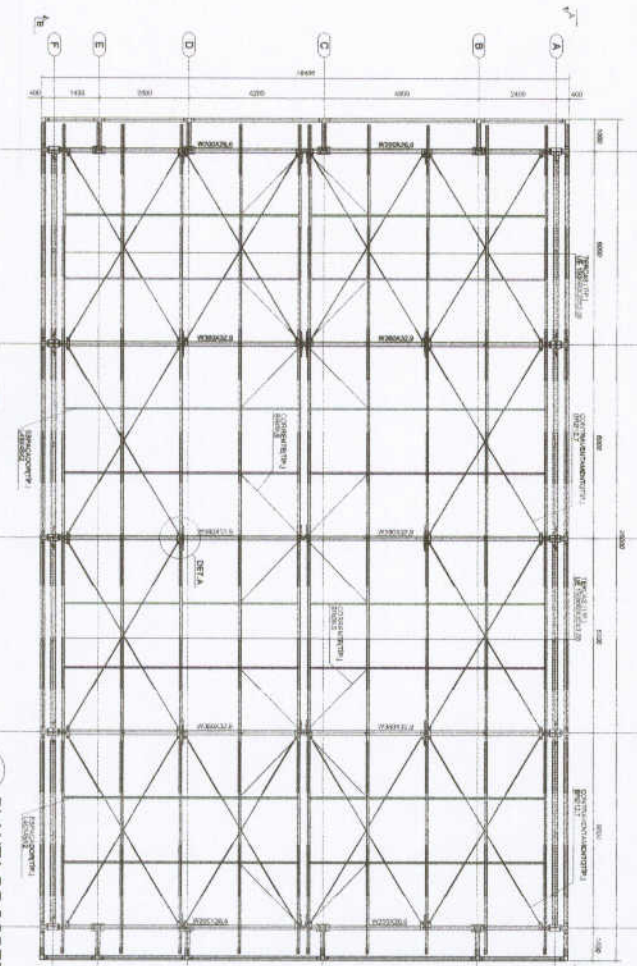

5 PLANTA DE COBERTURA
ESCALA: 1/75

4 DETALHES
ESCALA INDICADA

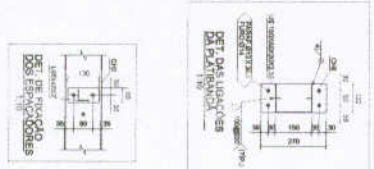

FIDE Fundação Municipal de Educação
Ministério da Educação
BRASIL

PROJETO PADRÃO - FIDE

PROJETO: ESCOLA 6 SALAS DE AULA	PROJETO: ESCOLA 6 SALAS DE AULA
PROJETO: PROJETO ESTRUTURA METÁLICA	PROJETO: PROJETO ESTRUTURA METÁLICA
PROJETO: PLANTA DE COBERTURA, CORTES E DETALHES	PROJETO: PLANTA DE COBERTURA, CORTES E DETALHES
PROJETO: SMT	PROJETO: SMT
PROJETO: 02/02	PROJETO: 02/02



Anotação de Responsabilidade Técnica - ART
Lei nº 6.496, de 7 de dezembro de 1977

CREA-CE

ART OBRA / SERVIÇO
Nº CE20210887117

Conselho Regional de Engenharia e Agronomia do Ceará

INICIAL



1. Responsável Técnico

JÚLIO CÉSAR SILVEIRA PINHEIRO

Título profissional: **ENGENHEIRO CIVIL, TECNÓLOGO EM CONSTRUÇÃO CIVIL - EDIFICAÇÕES**

RNP: **0607425733**

Registro: **0607425733CE**

2. Dados do Contrato

Contratante: **MUNICÍPIO DE GRANJA**

PRAÇA DA MATRIZ

Complemento:

Cidade: **GRANJA**

Bairro: **CENTRO**

UF: **CE**

CPF/CNPJ: **07.827.165/0001-80**

Nº: **S/N**

CEP: **62430000**

Contrato: **Não especificado**

Celebrado em:

Valor: **R\$ 2.167.428,09**

Tipo de contratante: **Pessoa Jurídica de Direito Público**

Ação Institucional: **NENHUMA - NÃO OPTANTE**

3. Dados da Obra/Serviço

RODOVIA CE 311 - SOBRADINHO - SANTA TEREZINHA

Nº: **S/N**

Complemento:

Cidade: **GRANJA**

Data de Início: **01/09/2021**

Previsão de término: **30/09/2022**

Bairro: **PAULA PESSOA**

UF: **CE**

CEP: **62430000**

Coordenadas Geográficas: **-3.339677, -40.988739**

Finalidade:

Código: **Não Especificado**

Proprietário: **MUNICÍPIO DE GRANJA**

CPF/CNPJ: **07.827.165/0001-80**

4. Atividade Técnica

14 - Elaboração

35 - Elaboração de orçamento > CONSTRUÇÃO CIVIL > EDIFICAÇÕES > DE EDIFICAÇÃO > #1.1.1.1 - DE ALVENARIA

Quantidade

1,00

Unidade

un

35 - Elaboração de orçamento > ESTRUTURAS > ESTRUTURAS DE CONCRETO E ARGAMASSA ARMADA > #2.1.1 - DE ESTRUTURA DE CONCRETO ARMADO

1,00

un

Após a conclusão das atividades técnicas o profissional deve proceder a baixa desta ART

5. Observações

ART REFERENTE A ELABORAÇÃO DE ORÇAMENTO E FISCALIZAÇÃO DOS SERVIÇOS DE CONSTRUÇÃO DE UMA ESCOLA COM 6 SALAS E QUADRA, NA LOCALIDADE DE SANTA TEREZINHA, NO MUNICÍPIO DE GRANJA.

6. Declarações

- Declaro que estou cumprindo as regras de acessibilidade previstas nas normas técnicas da ABNT, na legislação específica e no decreto n. 5296/2004.

7. Entidade de Classe

SINDICATO DOS ENGENHEIROS NO ESTADO DO CEARÁ (SENGE-CE)

8. Assinaturas

Declaro serem verdadeiras as informações acima

_____ de _____ de _____

Local

data

Júlio César S. Pinheiro
 JÚLIO CÉSAR SILVEIRA PINHEIRO - CPF: 013.408.503-54
Francisco Bruno Silva do Lago
 MUNICÍPIO DE GRANJA - CNPJ: 07.827.165/0001-80

9. Informações

* A ART é válida somente quando quitada, mediante apresentação do comprovante do pagamento ou conferência no site do Crea.

10. Valor

Valor da ART: **R\$ 233,94**

Registrada em: **09/11/2021**

Valor pago: **R\$ 233,94**

Nosso Número: **8214959687**

A autenticidade desta ART pode ser verificada em: <https://crea-ce.sitac.com.br/publico/>, com a chave: cy1xw
 Impresso em: 11/11/2021 às 15:46:21 por: . ip: 191.7.196.149

