



JANELAS DE ALUMÍNIO				
Código	Quantidade	Dimensões Internas (LxH)	Tipo	Ambiente
JA 3	07	1,00x 0,40	Basculante, de alumínio	Sanitários, almoxarifado e arquivo
JA 4	01	1,50x 0,40	de correr, de alumínio	Dispensa*
JA 5	05	1,20x 1,00	de correr, de alumínio	Área de Serviço e Cozinha*
JA 6	02	1,50x 1,10	Basculante, de alumínio	Sala de Professores e Diretoria
JA 7	04	2,00x 1,10	Basculante, de alumínio	Sala de Professores, Diretoria e Secretaria
JA 8	28	2,20x 1,10	Basculante, de alumínio	Salas de aula
JA 9	06	2,00x 0,60	Veneziana fixa, de alumínio	Pátio Coberto

Ferragens para Portas em Madeira	
14	Maçaneta, La Fonte, ref. 234 ou equivalente
14	Rosetas, La Fonte, ref. 307 ou equivalente
14	Fechadura, La Fonte, ref. ST2 EVO-55 ou equivalente
14	Cilindro, La Fonte, ref. STE 5 pinos ou equivalente
42	Dobradiças, La Fonte, ref. 95 ou equivalente (3 por porta)
02	Puxadores La Fonte, ref. PH1-32/300 ou equivalente (para portas PM7)
05	Tarjeta metálica La Fonte, tipo livre/ocupado, acabamento cromado, ref. 719 ou equivalente (para portas PM6 e PM7)
02	Barra de apoio para PNE 500 mm, em aço inox polido

6.6 LISTAGEM DE DOCUMENTOS

DOCUMENTOS

Nome do arquivo	Título
6-ARQ-MED-01_R01	Memorial Descritivo de Arquitetura
6-ARQ-ORÇ-01_R01	Planilha Orçamentária



PRODUTOS GRÁFICOS - ARQUITETURA – 23 pranchas

Nome do arquivo	Título	Escala
6-ARQ-IMP-GER0-01_R01	Implantação	1:100
6-ARQ-PLB-GER0-02_R01	Planta Baixa - Acessibilidade	1:100
6-ARQ-LYT-GER0-03_R01	Layout	1:100
6-ARQ-PGP-GER0-04_R01	Paginação de Piso	1:100
6-ARQ-FOR-GER0-05_R01	Forro	1:100
6-ARQ-COB-GER0-06_R01	Cobertura	1:100
6-ARQ-ESQ-GER0-07_R01	Esquadrias - Detalhamento	indicada
6-ARQ-ESQ-GER0-08_R01	Esquadrias - Detalhamento	indicada
6-ARQ-PLA-PDG0-09-R01	Bloco Pedagógico	1:50
6-ARQ-PLA-PDG0-10-R01	Bloco Pedagógico	1:50
6-ARQ-PLA-ADM0-11-R01	Bloco Administrativo	1:50
6-ARQ-PLA-SER0-12-R01	Bloco de Serviço	1:50
6-ARQ-PLA-PAC0-13-R01	Pátio Coberto	1:50
6-ARQ-PCD-PAS0-14-R01	Passarelas	1:50
6-ARQ-PLA-RES0-15-R01	Reservatório	1:50
6-ARQ-AMP-PDG0-16-R01	Ampliação Bloco Pedagógico	indicada
6-ARQ-AMP-ADM0-17-R01	Ampliação Bloco Administrativo	indicada
6-ARQ-AMP-SER0-18-R01	Ampliação Bloco Serviço	indicada
6-ARQ-AMP-SER0-19-R01	Ampliação Bloco Serviço	indicada
6-ARQ-AMP-SER0-20-R01	Ampliação Bloco Serviço	indicada
6-ARQ-PLE-PTR0-21-R01	Detalhamento de portões e fechamentos	indicada
6-ARQ-PCD-RFR0-22-R01	Sugestão de fechamento para regiões frias	1:50
6-ARQ-PCD-GER0-23-R01	Detalhamento elementos externos	1:25

PRODUTOS GRÁFICOS - ESTRUTURA – 22 pranchas

Estrutura de Concreto

Nome do arquivo	Título	Escala
6-SFN-PLD-PDG0-01_R02	Locação da obra e blocos de fundação	indicada
6-SCF-PLD-PDG0-02_R02	Formas	indicada
6-SCV-DET-PDG0-03_R02	Vigas	indicada
6-SCV-DET-PDG0-04_R02	Vigas	indicada
6-SCV-DET-PDG0-05_R02	Vigas	indicada
6-SCV-DET-PDG0-06_R02		
6-SCO-PLD-PDG0-07_R02	Pilares e lajes	indicada
6-SFN-PLD-ADM0-08_R02	Locação da obra e blocos de fundação	indicada
6-SCF-PLD-ADM0-09_R02	Formas	indicada
6-SCV-DET-ADM0-10_R02	Vigas	indicada
6-SCV-DET-ADM0-11_R02	Vigas	indicada
6-SCO-PLD-ADM0-12_R02	Pilares e lajes	indicada
6-SFN-PLD-SER0-13_R02	Locação da obra e blocos de fundação	indicada
6-SCF-PLD-SER0-14_R02	Formas	indicada
6-SCV-DET-SER0-15_R02	Vigas	indicada
6-SCV-DET-SER0-16_R02	Vigas	indicada
6-SCO-PLD-SER0-17_R02	Pilares e lajes	indicada



Ministério da Educação
Fundo Nacional de Desenvolvimento da Educação
Coordenação Geral de Infra-Estrutura - CGEST



Nome do arquivo	Título	Escala
6-SCO-PLD-PAC0-18_R02	Locação da obra, blocos de fundação e pilares	indicada
6-SCF-PLD-PAC0-19_R02	Formas	indicada
6-SCV-DET-PAC0-20_R02	Vigas	indicada
6-SCV-DET-PAC0-21_R02	Vigas	indicada
6-SCO-PLD-PAS0-22_R02	Locação da obra, blocos de fundação, formas, pilares e vigas (M1)	indicada

PRODUTOS GRÁFICOS – HIDRÁULICA – 07 pranchas

Instalação de Água Fria

Nome do arquivo	Título	Escala
6-HAG-PLD-GER0-01_R01	Planta Baixa e detalhes	indicada
6-HAG-PLD-SER0-02_R01	Isométricas e detalhes	indicada
6-HAG-PLD-GER0-03_R01	Isométricas e detalhes	indicada

Instalação de Esgoto Sanitário

Nome do arquivo	Título	Escala
6-HEG-PLB-GER0-01_R01	Planta Baixa e Detalhes	indicada
6-HEG-AMP-GER0-02_R01	Ampliação e detalhes	indicada

Instalação de Gás Combustível

Nome do arquivo	Título	Escala
6-HGC-PLD-GER0-01_R01	Planta Baixa e Detalhes	indicada

Sistema de Proteção contra Incêndio

Nome do arquivo	Título	Escala
6-HIN-PLD-GER0-01_R01	Planta Baixa e detalhes	indicada

PRODUTOS GRÁFICOS – ELÉTRICA – 13 pranchas

Instalações Elétricas – 110 V

Nome do arquivo	Título	Escala
6-ELE-PLB-GER0-01_220.127_R01	Planta Baixa Geral	indicada
6-ELE-PLB-GER0-02_220.127_R01	Ampliação de Bloco Pedagógico e Pátio coberto, Ramais e Diagramas Unifilares	indicada
6-ELE-PLB-GER0-03_220.127_R01	Ampliação de Bloco Administrativo e Serviços, Ramais e Diagramas Unifilares	indicada
6-ELE-PLB-GER0-04_220.127_R01	Planta Baixa de Telefonia	indicada



Ministério da Educação
Fundo Nacional de Desenvolvimento da Educação
Coordenação Geral de Infra-Estrutura - CGEST




Instalações Elétricas – 220 V

Nome do arquivo	Título	Escala
6-ELE-PLB-GER0-01_380.220_R01	Planta Baixa Geral	indicada
6-ELE-PLB-GER0-02_380.220_R01	Ampliação de Bloco Pedagógico e Pátio coberto, Ramais e Diagramas Unifilares	indicada
6-ELE-PLB-GER0-03_380.220_R01	Ampliação de Bloco Administrativo e Serviços, Ramais e Diagramas Unifilares	indicada
6-ELE-PLB-GER0-04_380.220_R01	Planta Baixa de Telefonia	indicada

Sistema de Proteção contra Descargas Atmosféricas

Nome do arquivo	Título	Escala
6-EDA-PLB-GER0-01_R01	Bloco pedagógico e Pátio coberto/Planta de cobertura	indicada
6-EDA-PLB-GER0-02_R01	Bloco pedagógico e Pátio coberto/Planta baixa	indicada
6-EDA-PLB-GER0-03_R01	Bloco administrativo e de serviços/Planta de cobertura	indicada
6-EDA-PLB-GER0-04_R01	Bloco administrativo e de serviços/Planta baixa	indicada
6-EDA-DET-GER0-05_R01	Detalhes	indicada

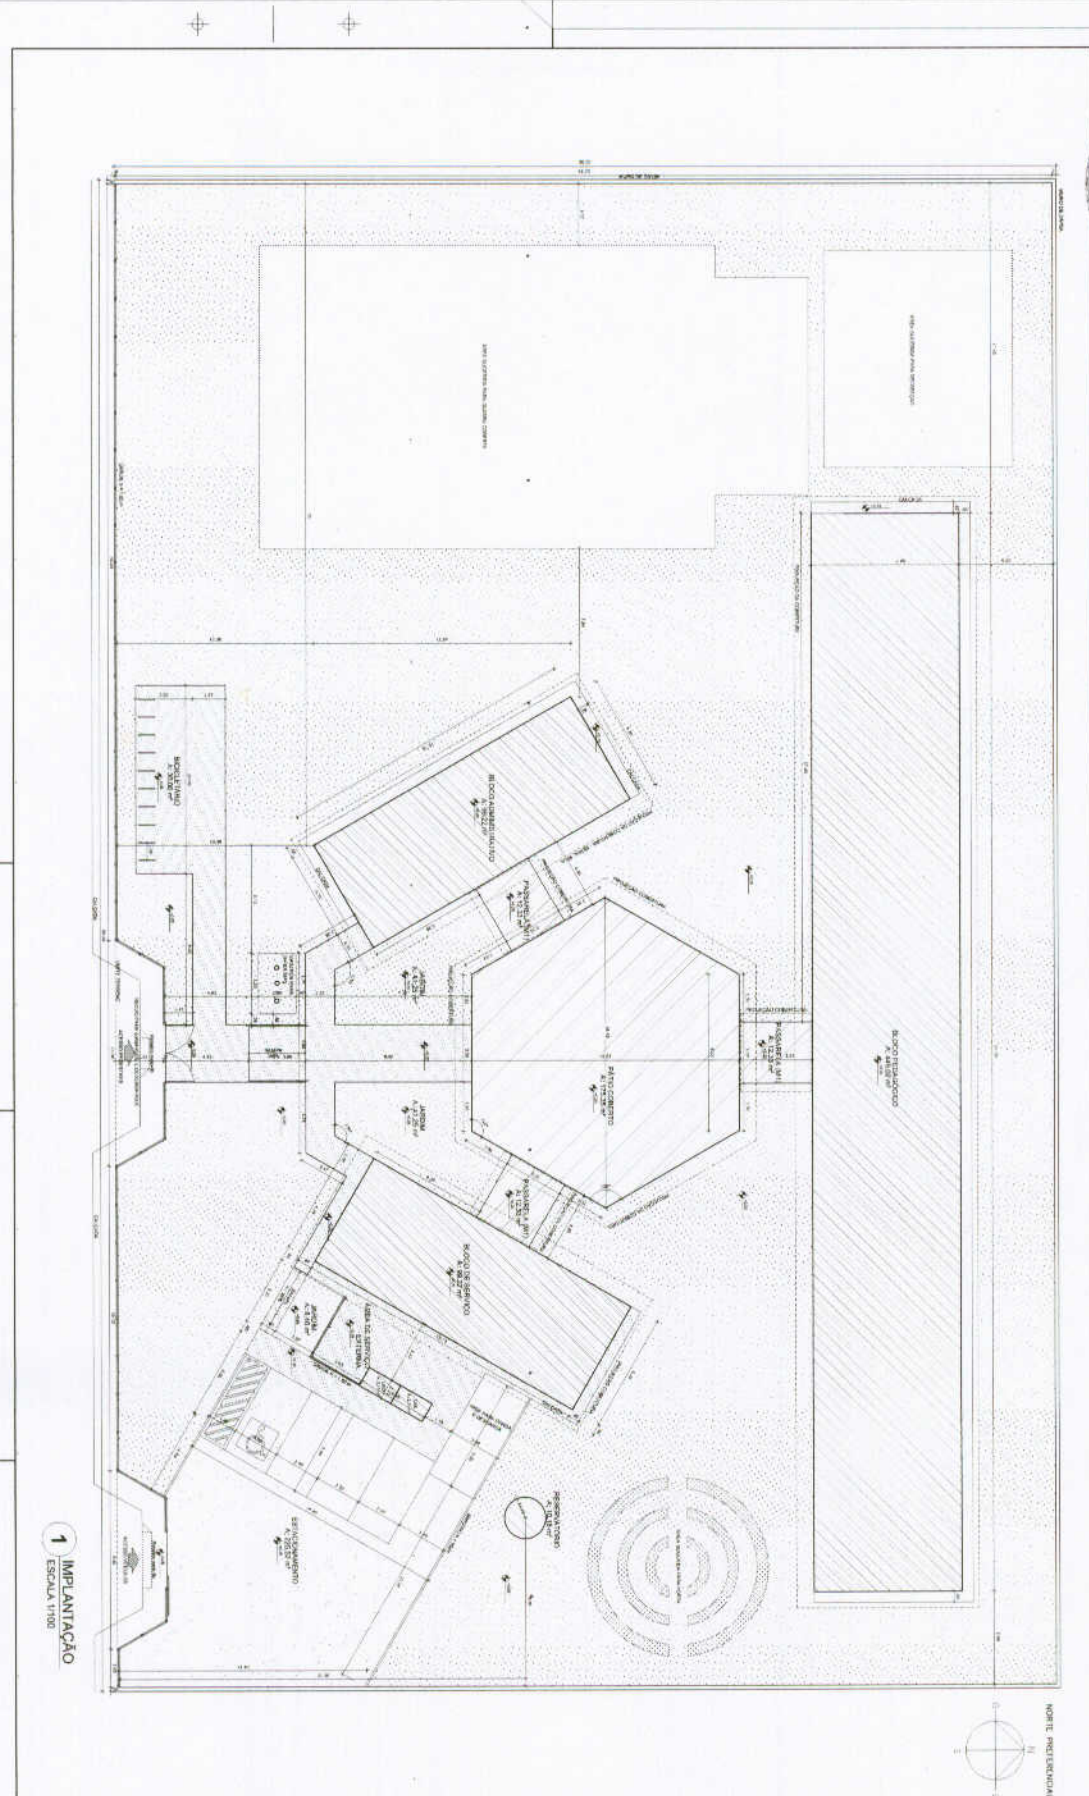

1 IMPLANTAÇÃO
ESCALA 1/100



QUADRO DE ÁREAS

TIPO DE ÁREA	ÁREA (m²)	PERÍMETRO (m)	ÁREA ÚTIL (m²)	ÁREA BRUTA (m²)	ÁREA TOTAL (m²)
ÁREA DE CONSTRUÇÃO	10.000,00	100,00	8.000,00	10.000,00	10.000,00
ÁREA DE PAVIMENTO	5.000,00	50,00	4.000,00	5.000,00	5.000,00
ÁREA DE PAREDE	2.000,00	20,00	1.500,00	2.000,00	2.000,00
ÁREA DE TETO	1.000,00	10,00	800,00	1.000,00	1.000,00
ÁREA DE VENTILAÇÃO	500,00	5,00	400,00	500,00	500,00
ÁREA DE ILUMINAÇÃO	200,00	2,00	150,00	200,00	200,00
ÁREA DE SINALIZAÇÃO	100,00	1,00	80,00	100,00	100,00
ÁREA DE SEGURANÇA	50,00	0,50	40,00	50,00	50,00
ÁREA DE MANUTENÇÃO	20,00	0,20	15,00	20,00	20,00
ÁREA DE RESERVA	10,00	0,10	8,00	10,00	10,00
ÁREA DE OUTROS	5,00	0,05	4,00	5,00	5,00
TOTAL	20.800,00	208,00	16.240,00	20.800,00	20.800,00

LOCACÃO: Rua ... nº ...

PROJETO: Projeto Padrão - FND

PROJETADE: ...

REVISÃO: ...

APROVADO: ...

DATA: ...

FND Fundação Nacional de Desenvolvimento

Ministério da Educação











PROJETO PADRÃO - FND

ESCOLA 6 SALAS DE AULA

PROJETO DE ARQUITETURA



ARQ

01/23

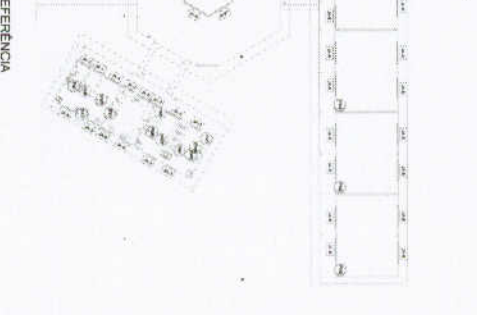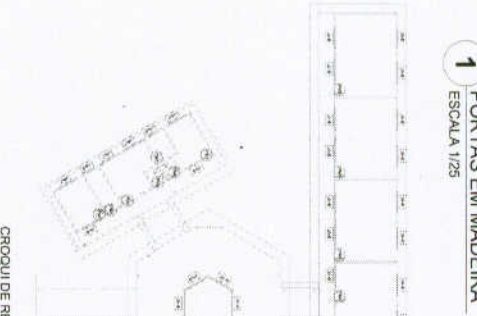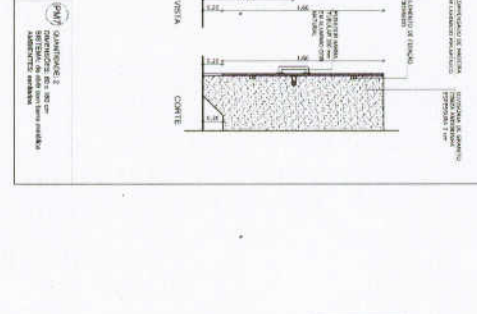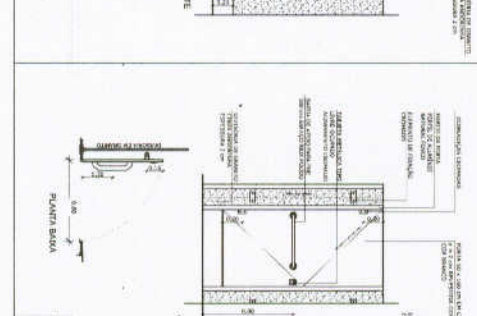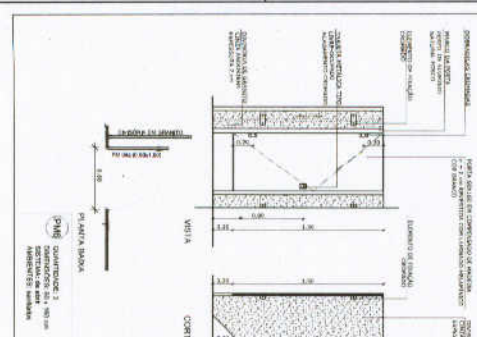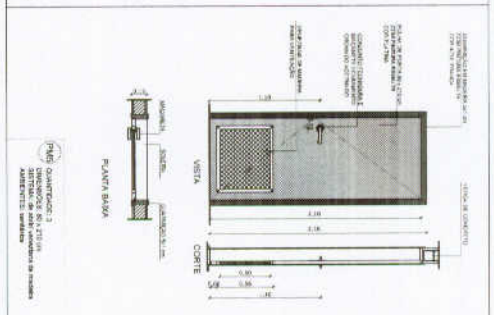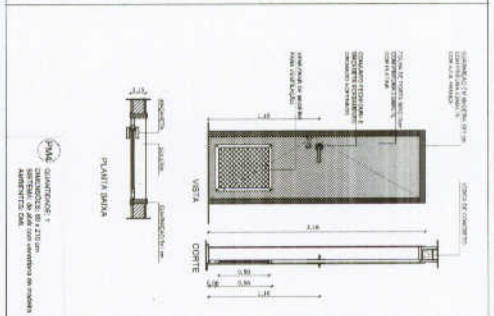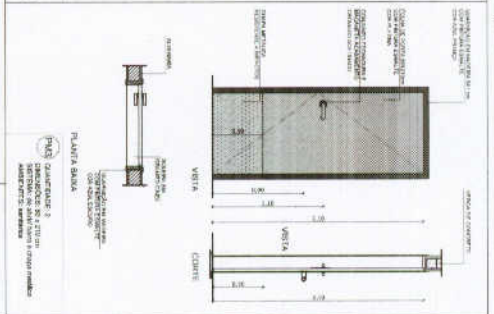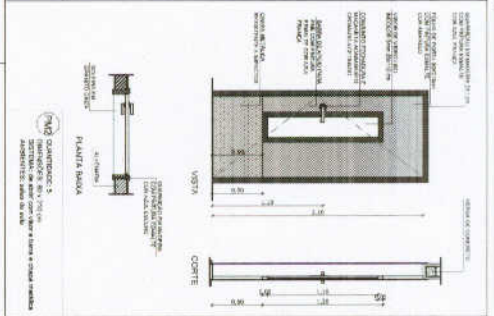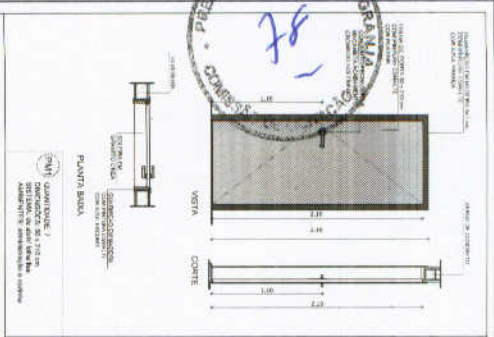


1 PORTAS EM MADEIRA
ESCALA 1/25

2 DETALHE PORTA/MAÇANETA
ESCALA 1/10

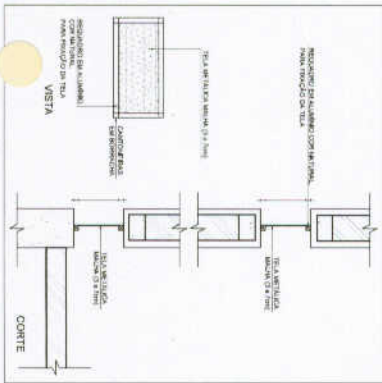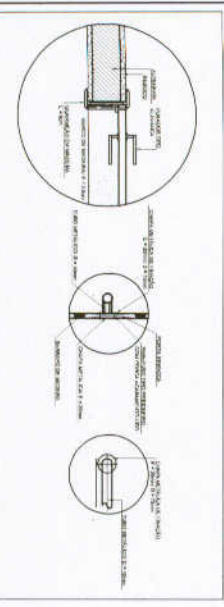

3 TELA DE VENTILAÇÃO - GAS
ESCALA 1/10

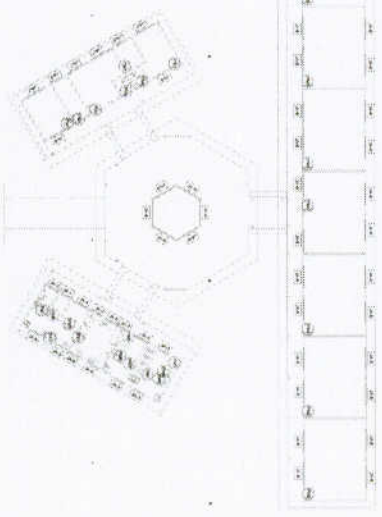

MAPA DE ESQUADRIAS

REF	QUANTIDADE (CM)	QUANT	TIPO	AMBIENTES
01	100 x 200	1	100 x 200	AMBIENTES
02	100 x 200	1	100 x 200	AMBIENTES
FNDE Fundo Nacional de Desenvolvimento Educacional - Ministério da Educação

PROJETO PADRÃO - FNDE

MAPA DE ESQUADRIAS

REF: 01/20



CAU / CREA

PROJETO DE ARQUITETURA

DETA LHAMEN TO DE ESQUADRIAS

ARQ

08/23

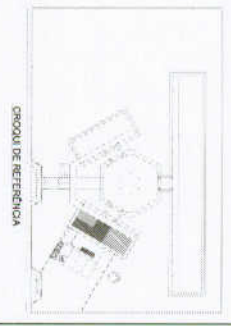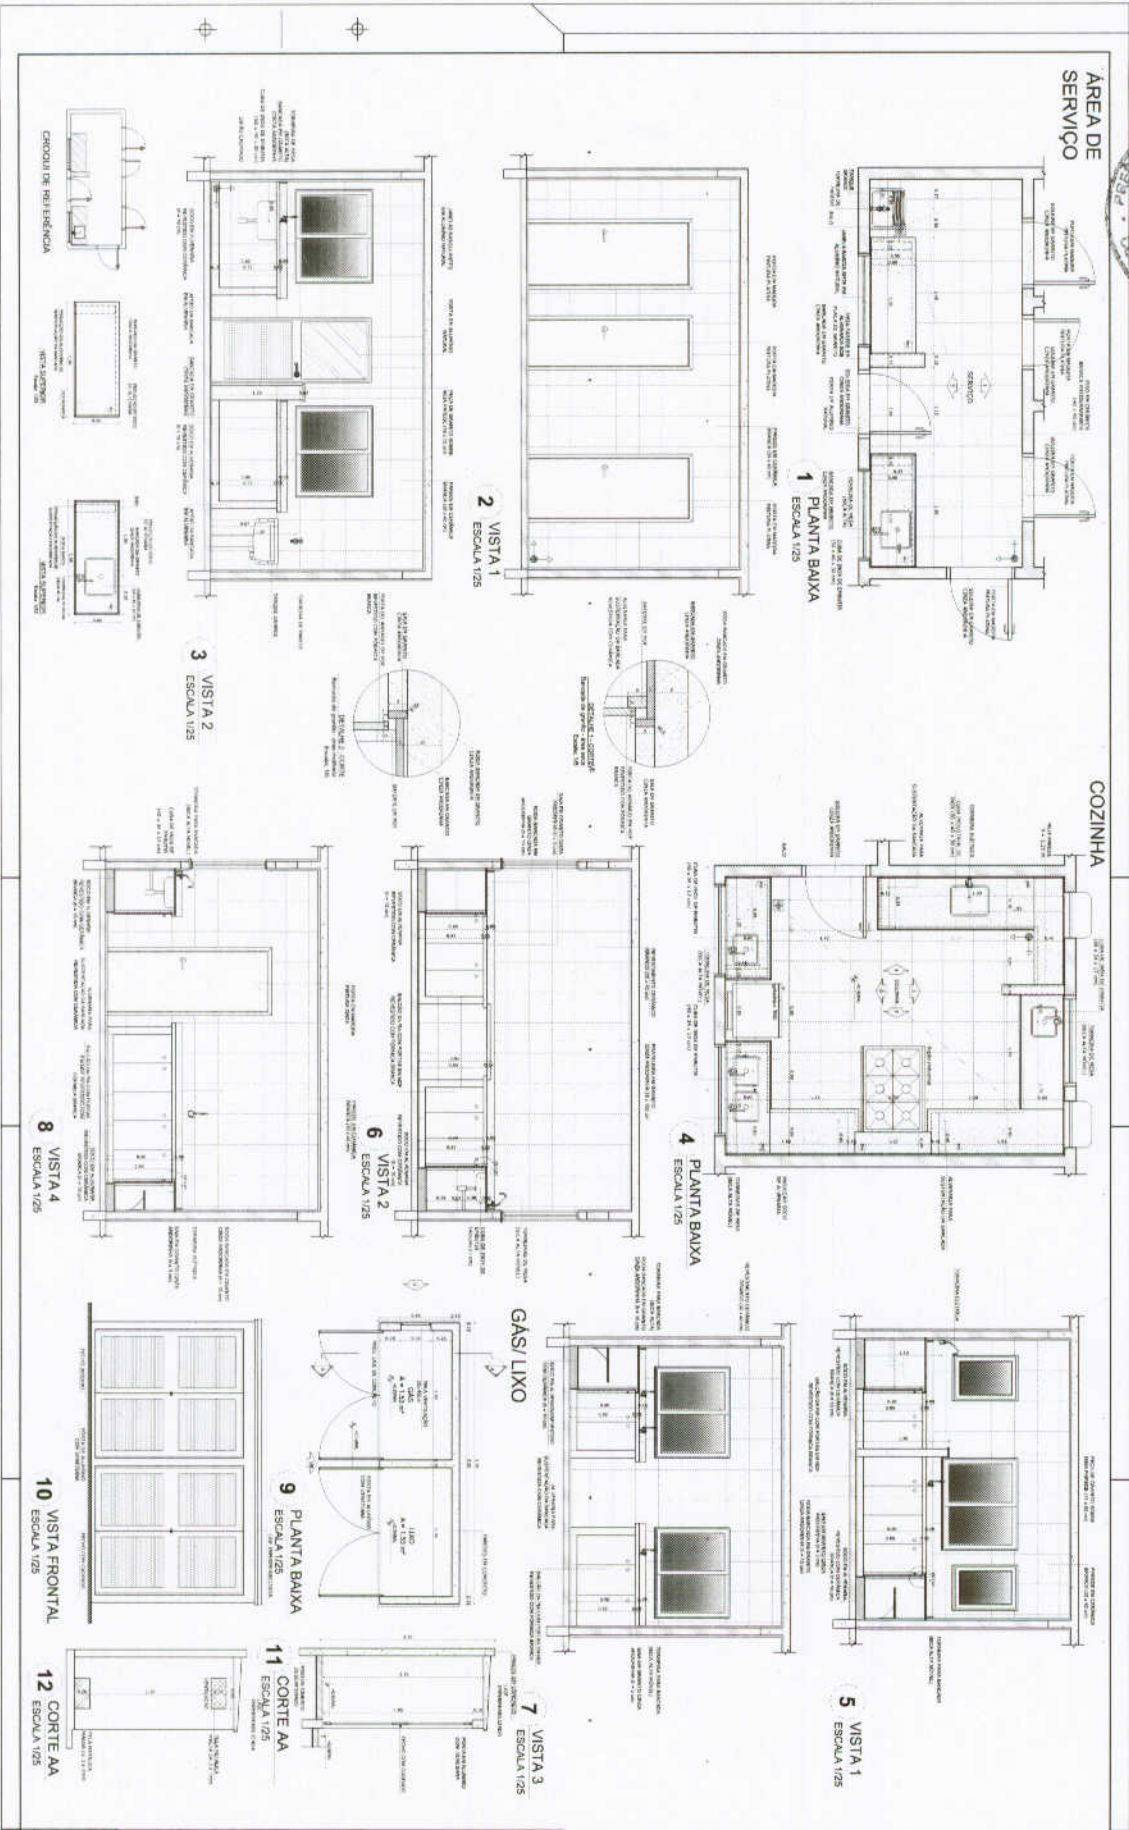

LEGENDA

1. MATERIAL DE ACABAMENTO: []

2. MATERIAL DE ACABAMENTO: []

3. MATERIAL DE ACABAMENTO: []

4. MATERIAL DE ACABAMENTO: []

5. MATERIAL DE ACABAMENTO: []

6. MATERIAL DE ACABAMENTO: []

7. MATERIAL DE ACABAMENTO: []

8. MATERIAL DE ACABAMENTO: []


9. MATERIAL DE ACABAMENTO: []

10. MATERIAL DE ACABAMENTO: []


11. MATERIAL DE ACABAMENTO: []

12. MATERIAL DE ACABAMENTO: []


FNDE Fundo Nacional de Desenvolvimento da Educação Ministério da Educação		BRASIL GOVERNOS FEDERAL, ESTADUAIS E MUNICIPAIS
PROJETO PADRÃO - FNDE		
PROJETO DE ARQUITETURA ESCOLA 6 SALAS DE AULA MUNICÍPIO DE ANAÍPOLIS - TOCANTINS (COMPL. 0001) DE SERVIÇO (COMPL. 0002) DE SERVIÇO (COMPL. 0003) DE SERVIÇO	ARO 18/23	DATA: 18/23

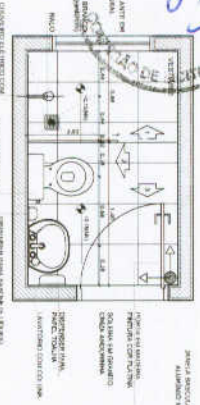


1 PLANTA BAIXA
ESCALA 1/25

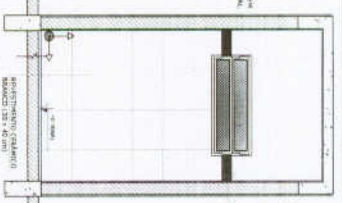

2 VISTA 1
ESCALA 1/25

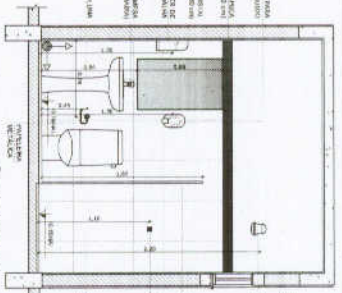


3 VISTA 2
ESCALA 1/25

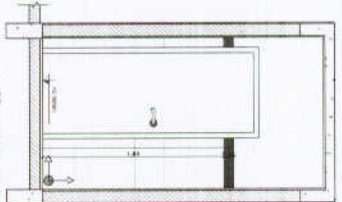


4 VISTA 3
ESCALA 1/25


SANITÁRIOS FEMININO E MASCULINO

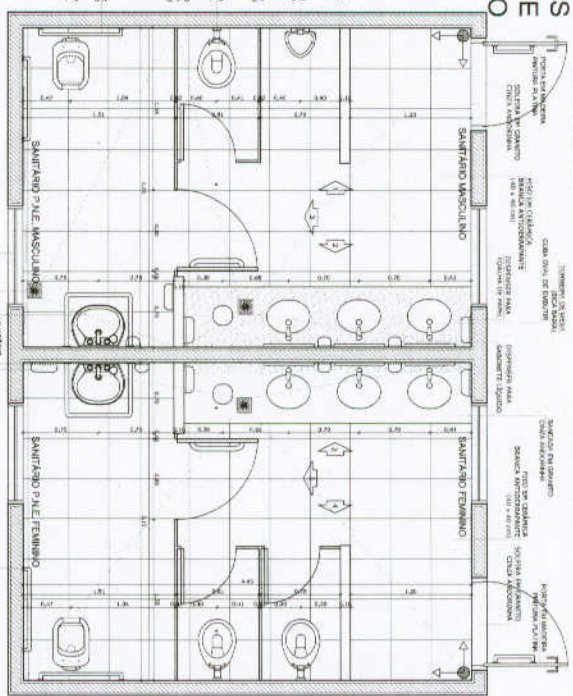


5 PLANTA-BANHA
ESCALA 1/25

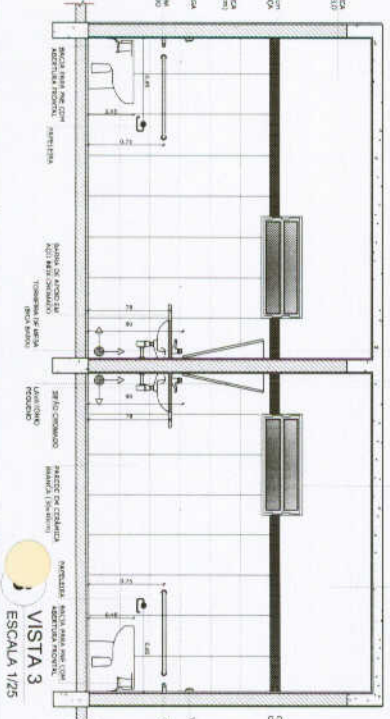


3 VISTA 3
ESCALA 1/25

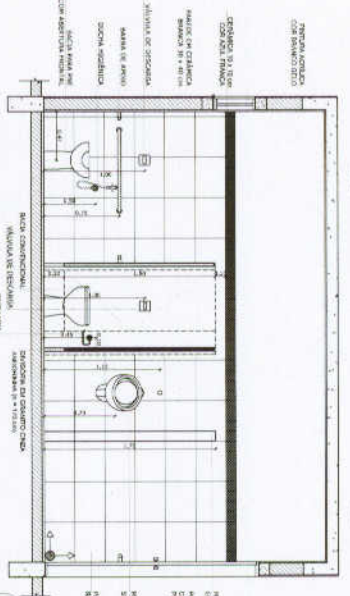


6 VISTA 1
ESCALA 1/25

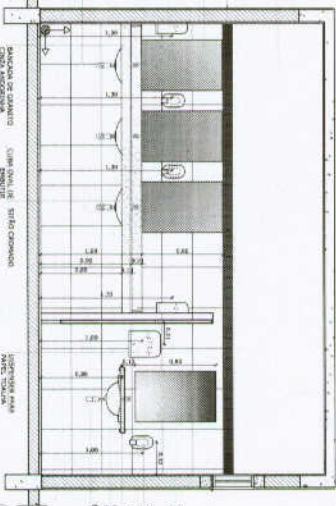

7 VISTA 2
ESCALA 1/25

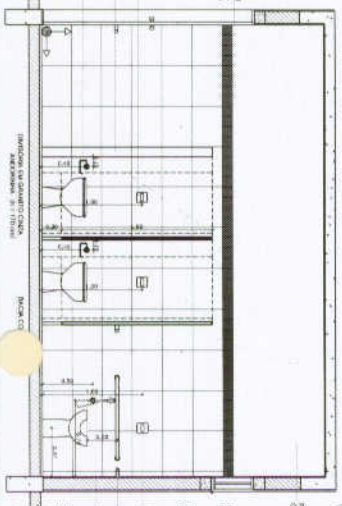

9 VISTA 4
ESCALA 1/25

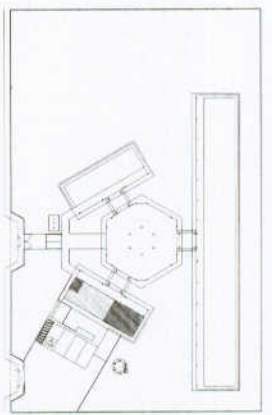

CROQUI DE REFERENCIA

CONSIDERAÇÕES
A FUNDADAÇÃO DAS FUNDIÇÕES DEVE SER EM CONFORMIDADE COM O PROJETO.

NOTAS
- O PROJETO DEVE SER EXECUTADO DE ACORDO COM O PROJETO DE ARQUITETURA E O PROJETO DE ENGENHARIA DE SANITÁRIOS E ÁGUA SANITÁRIA.
- O PROJETO DEVE SER EXECUTADO DE ACORDO COM O PROJETO DE ARQUITETURA E O PROJETO DE ENGENHARIA DE SANITÁRIOS E ÁGUA SANITÁRIA.
- O PROJETO DEVE SER EXECUTADO DE ACORDO COM O PROJETO DE ARQUITETURA E O PROJETO DE ENGENHARIA DE SANITÁRIOS E ÁGUA SANITÁRIA.

FNDE Fundação Nacional de Desenvolvimento da Educação

Ministério de Educação

PROJETO PADRÃO - FNDE

UNIDADE: UF

PROJETO: PROJETO DE ARQUITETURA

ENGENHEIRO: []

PROFESSOR: []

RESERVA TÉCNICA: []

DATA: []

ESCALA: []

PROJETO: ESCOLA 6 SALAS DE AULA

PROJETO DE ARQUITETURA

AMPLIAÇÃO BLOCO DE SERVIÇO

SANITÁRIOS FEMININO E MASCULINO

ARQ

19/23

**CAU/BR**

Conselho de Arquitetura e Urbanismo do Brasil

Registro de Responsabilidade Técnica - RRT

RRT SIMPLES
Nº 0000002516347
INICIAL
EQUIPE - RRT PRINCIPAL**1. RESPONSÁVEL TÉCNICO**Nome: GABRIELLE CANABARRO PATTA
Registro Nacional: A47739-7 Título do Profissional: Arquiteto e Urbanista**2. DADOS DO CONTRATO**Contratante: FUNDO NACIONAL DE DESENVOLVIMENTO DA EDUCAÇÃO
CNPJ: 00.378.257/0001-81
Contrato: Valor: R\$ 1,00 Tipo de Contratante: Pessoa jurídica de direito público
Celebrado em: 06/06/2014 Data de Início: 06/06/2014 Previsão de término: 31/12/2014

Declaro que na(s) atividade(s) registrada(s) neste RRT foram atendidas as regras de acessibilidade previstas nas normas técnicas de acessibilidade da ABNT, na legislação específica e no Decreto Federal nº 5.296, de 2 de dezembro de 2004.

3. DADOS DA OBRA/SERVIÇOQUADRA SBS QUADRA 2 Nº:
Complemento: BLOCO F EDIFÍCIO FNDE Bairro: ASA SUL
UF: DF CEP: 70070120 Cidade: BRASÍLIA
Coordenadas Geográficas: Latitude: 0 Longitude: 0**4. ATIVIDADE TÉCNICA**Atividade: 1.1.2 - Projeto arquitetônico
Quantidade: 867,79 Unidade: m²

Após a conclusão das atividades técnicas o profissional deverá proceder a baixa deste RRT

5. DESCRIÇÃO

Revisão do projeto de Escola de 06 Salas de Aula Padrão FNDE.

6. VALOR

Valor do RRT: R\$ 70,83 Pago em: 31/07/2014

7. ASSINATURAS

Declaro serem verdadeiras as informações acima.

Brasília 01 de Agosto de 2014
Local Dia Mês Ano
FUNDO NACIONAL DE DESENVOLVIMENTO DA EDUCAÇÃO
CNPJ: 00.378.257/0001-81
GABRIELLE CANABARRO PATTA
CPF: 003.681.250-17Rudybert Barros Von Eye
Coordenador de Projetos
CGESTA autenticidade deste RRT pode ser verificada em: <https://siccau.cau.br/app/view/sight/externo?form=Servicos>, com a chave: Cd92ad Impresso em: 01/08/2014 às 11:06:15 por: , ip: 200.130.5.2



Anotação de Responsabilidade Técnica - ART
Lei nº 6.496, de 7 de dezembro de 1977

CREA-DF

ART Obra ou serviço
0720140043673



Conselho Regional de Engenharia e Agronomia do Distrito Federal

1. Responsável Técnico

RUDYBERT BARROS VON EYE

Título profissional: **Engenheiro Civil**

RNP: **1204409706**

Registro: **02674/D-MT**

2. Dados do Contrato

Contratante: **FNDE - FUNDO NACIONAL DE DESENVOLVIMENTO DA EDUCAÇÃO**

CPF/CNPJ: **00.378.257/0001-81**

SBS QUADRA 02 BLOCO F Número: 02

Bairro: **ASA SUL**

CEP: **70070-929**

Cidade: **BRASILIA**

UF: **DF**

Complemento:

E-Mail: **cgest_equipe@fnde.gov.br**

Fone: **(61)20224338**

Contrato:

Celebrado em: **01/08/2014**

Valor Obra/Serviço R\$: **1,00**

Vinculada a ART:

Tipo de contratante: **Pessoa Jurídica de Direito Público**

Ação institucional: **Órgão Público**

3. Dados da Obra/Serviço

SBS QUADRA 02 BLOCO F Número: 02

Bairro: **ASA SUL**

CEP: **70070-929**

Cidade: **BRASILIA**

UF: **DF**

Complemento:

Data de Início: **01/08/2014**

Previsão término: **08/08/2014**

Coordenadas Geográficas: ,

Finalidade: **Escolar**

Código/Obra pública:

Proprietário: **FUNDO NACIONAL DE DESENVOLVIMENTO DA EDUCAÇÃO**

CPF/CNPJ: **00.378.257/0001-81**

E-Mail: **cgest_equipe@fnde.gov.br**

Fone: **(61) 20224338**

4. Atividade Técnica

Realização

Projeto Estrutura Concreto Armado
Projeto Elétrica de baixa tensão
Projeto Instalação hidráulica
Projeto Instalação sanitária
Projeto Instalação telefônica
Projeto Sistema de Prevenção e Combate a Incêndio
Projeto Instalação de gás

Quantidade Unidade

867,7900 metros quadrados
867,7900 metros quadrados
867,7900 metros quadrados
867,7900 metros quadrados
867,7900 metros quadrados
867,7900 metros quadrados
867,7900 metros quadrados

Após a conclusão das atividades técnicas o profissional deverá proceder a baixa desta ART

5. Observações

Elaboração de projetos complementares de uma Escola Padrão de 6 Salas de Aula, a ser construída em diversas localidades do território nacional, exceto fundações.

6. Declarações

Acessibilidade: Não: Declaro que as regras de acessibilidade, previstas nas normas técnicas da ABNT e no Decreto nº 5.296, de 2 de dezembro de 2004, não se aplicam às atividades profissionais acima relacionadas.

7. Entidade de Classe

ABENC-DF

8. Assinaturas

Declaro serem verdadeiras as informações acima

Granja 02 de agosto de 2014
Local Data

Rudybert von Eye
RUDYBERT BARROS VON EYE - CPF: 274277401-09

FNDE - FUNDO NACIONAL DE DESENVOLVIMENTO DA EDUCAÇÃO -
CPF/CNPJ: 00.378.257/0001-81


9. Informações

- A ART é válida somente quando quitada, mediante apresentação do comprovante de pagamento ou conferência no site do Crea.
- A autenticidade deste documento pode ser verificada no site .. ou www.confea.org.br
- A guarda da via assinada da ART será de responsabilidade do profissional e do contratante com o objetivo de documentar o vínculo contratual.

www.creadf.org.br informacao@creadf.org.br
Tel: (61) 3961-2800 Fax: (61) 3223-4619




Registrada em: 08/08/2014 Valor Pago: R\$ 63,64 Nosso Número/Baixa: 0114035628

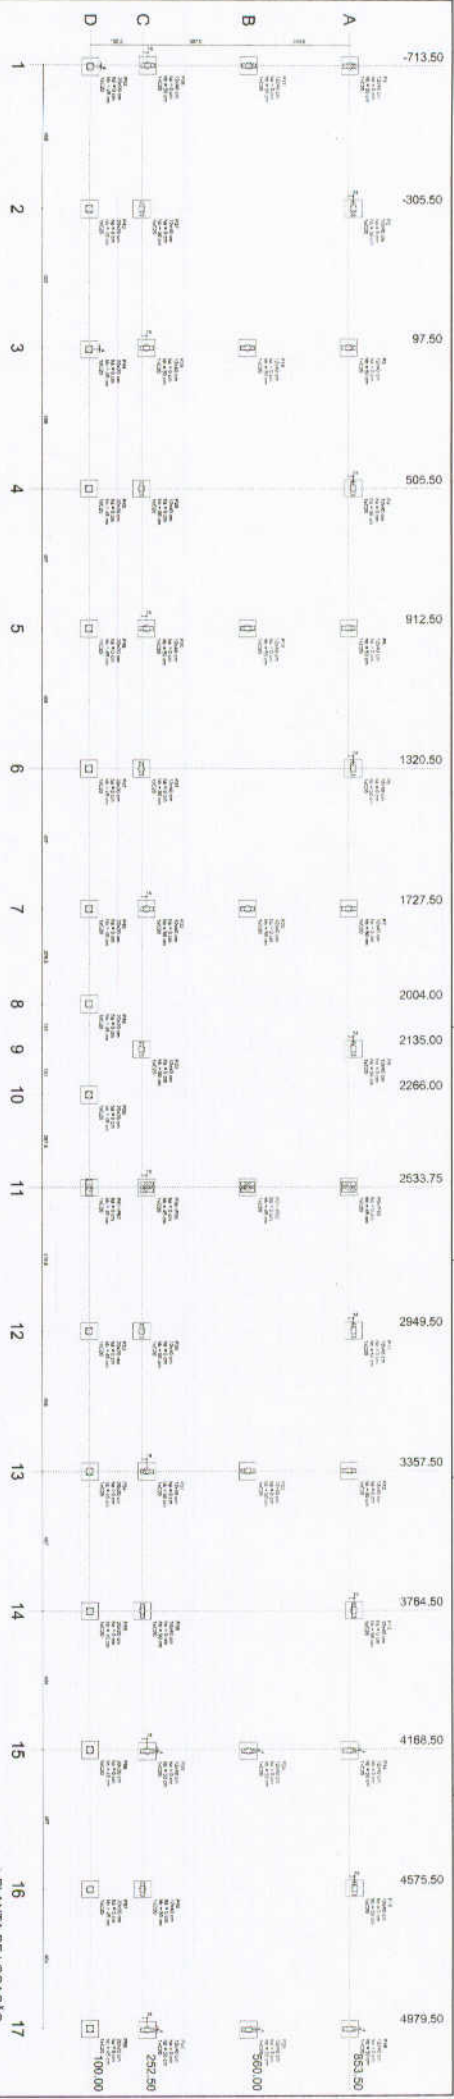

Item	Descrição	Quantidade	Valor Unitário	Valor Total
01
02
2 LEGENDA DOS BLOCOS
ESCALA 1/25

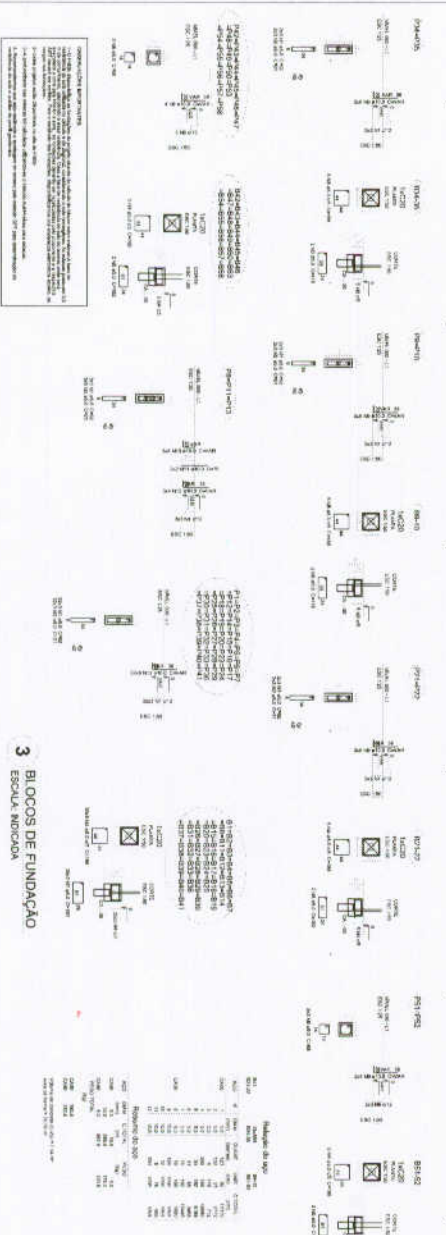

3 BLOCOS DE FUNDAÇÃO
ESCALA INDICADA



FIDE Fundação de Incentivo à Educação de Gramma

PROJETO PADRÃO - FIDE

Arquiteto: **BRASIM**

ESCALA 1/50

ESCOLA B SALAS DE AULA

Localização: Rua ... nº ...

Projeto: ...

Autores: ...

Revisão: ...

Assinatura: ...


Carimbo: ...

ESCALA 1/25

ESCALA INDICADA


ESCALA 1/50

1 PLANTA DE LOCAÇÃO
ESCALA 1/50

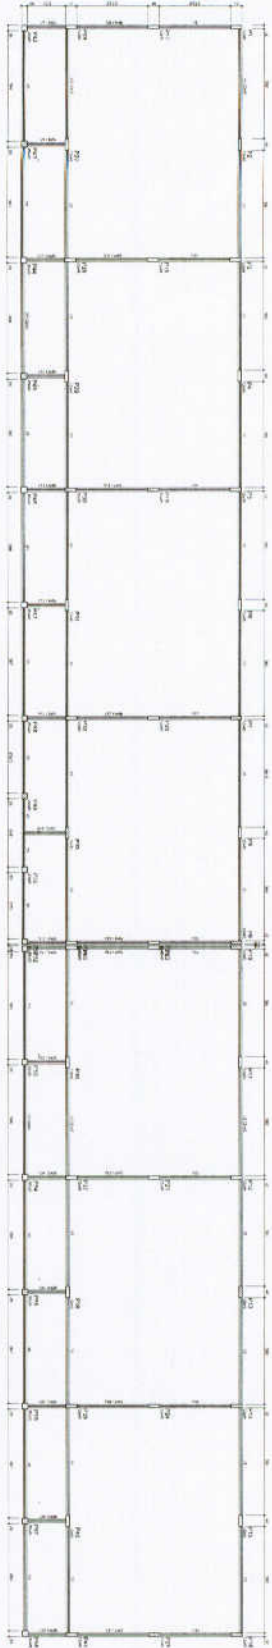

1 FORMAS DO PAVIMENTO NIVEL. 000
ESCALA 1/75

Item	Descrição	Quantidade	Valor Unitário	Valor Total
1	Formas para Pavimento Nivel. 000	120	100,00	12.000,00

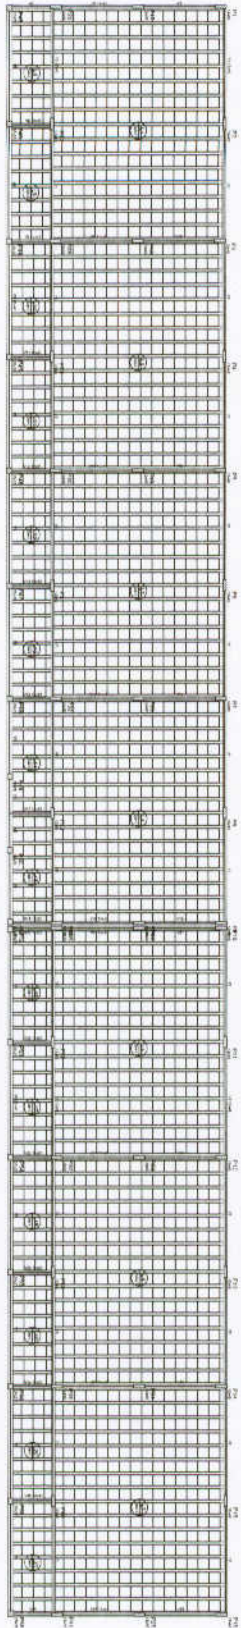

2 FORMAS DO PAVIMENTO NIVEL. 298,5
ESCALA 1/75

Item	Descrição	Quantidade	Valor Unitário	Valor Total
1	Formas para Pavimento Nivel. 298,5	120	100,00	12.000,00




Item	Descrição	Quantidade	Valor Unitário	Valor Total
1	Formas para Pavimento Nivel. 000	120	100,00	12.000,00
2	Formas para Pavimento Nivel. 298,5	120	100,00	12.000,00

FNDE Financiadora Nacional de Desenvolvimento Educacional
Ministério de Educação
BRASIL

PROJETO PADRÃO - FNDE

ESCALA 6 SALAS DE AULA
PROJETO DE ARQUITETURA
MENSURANDO O BOM PAVIMENTO
SCF

0022

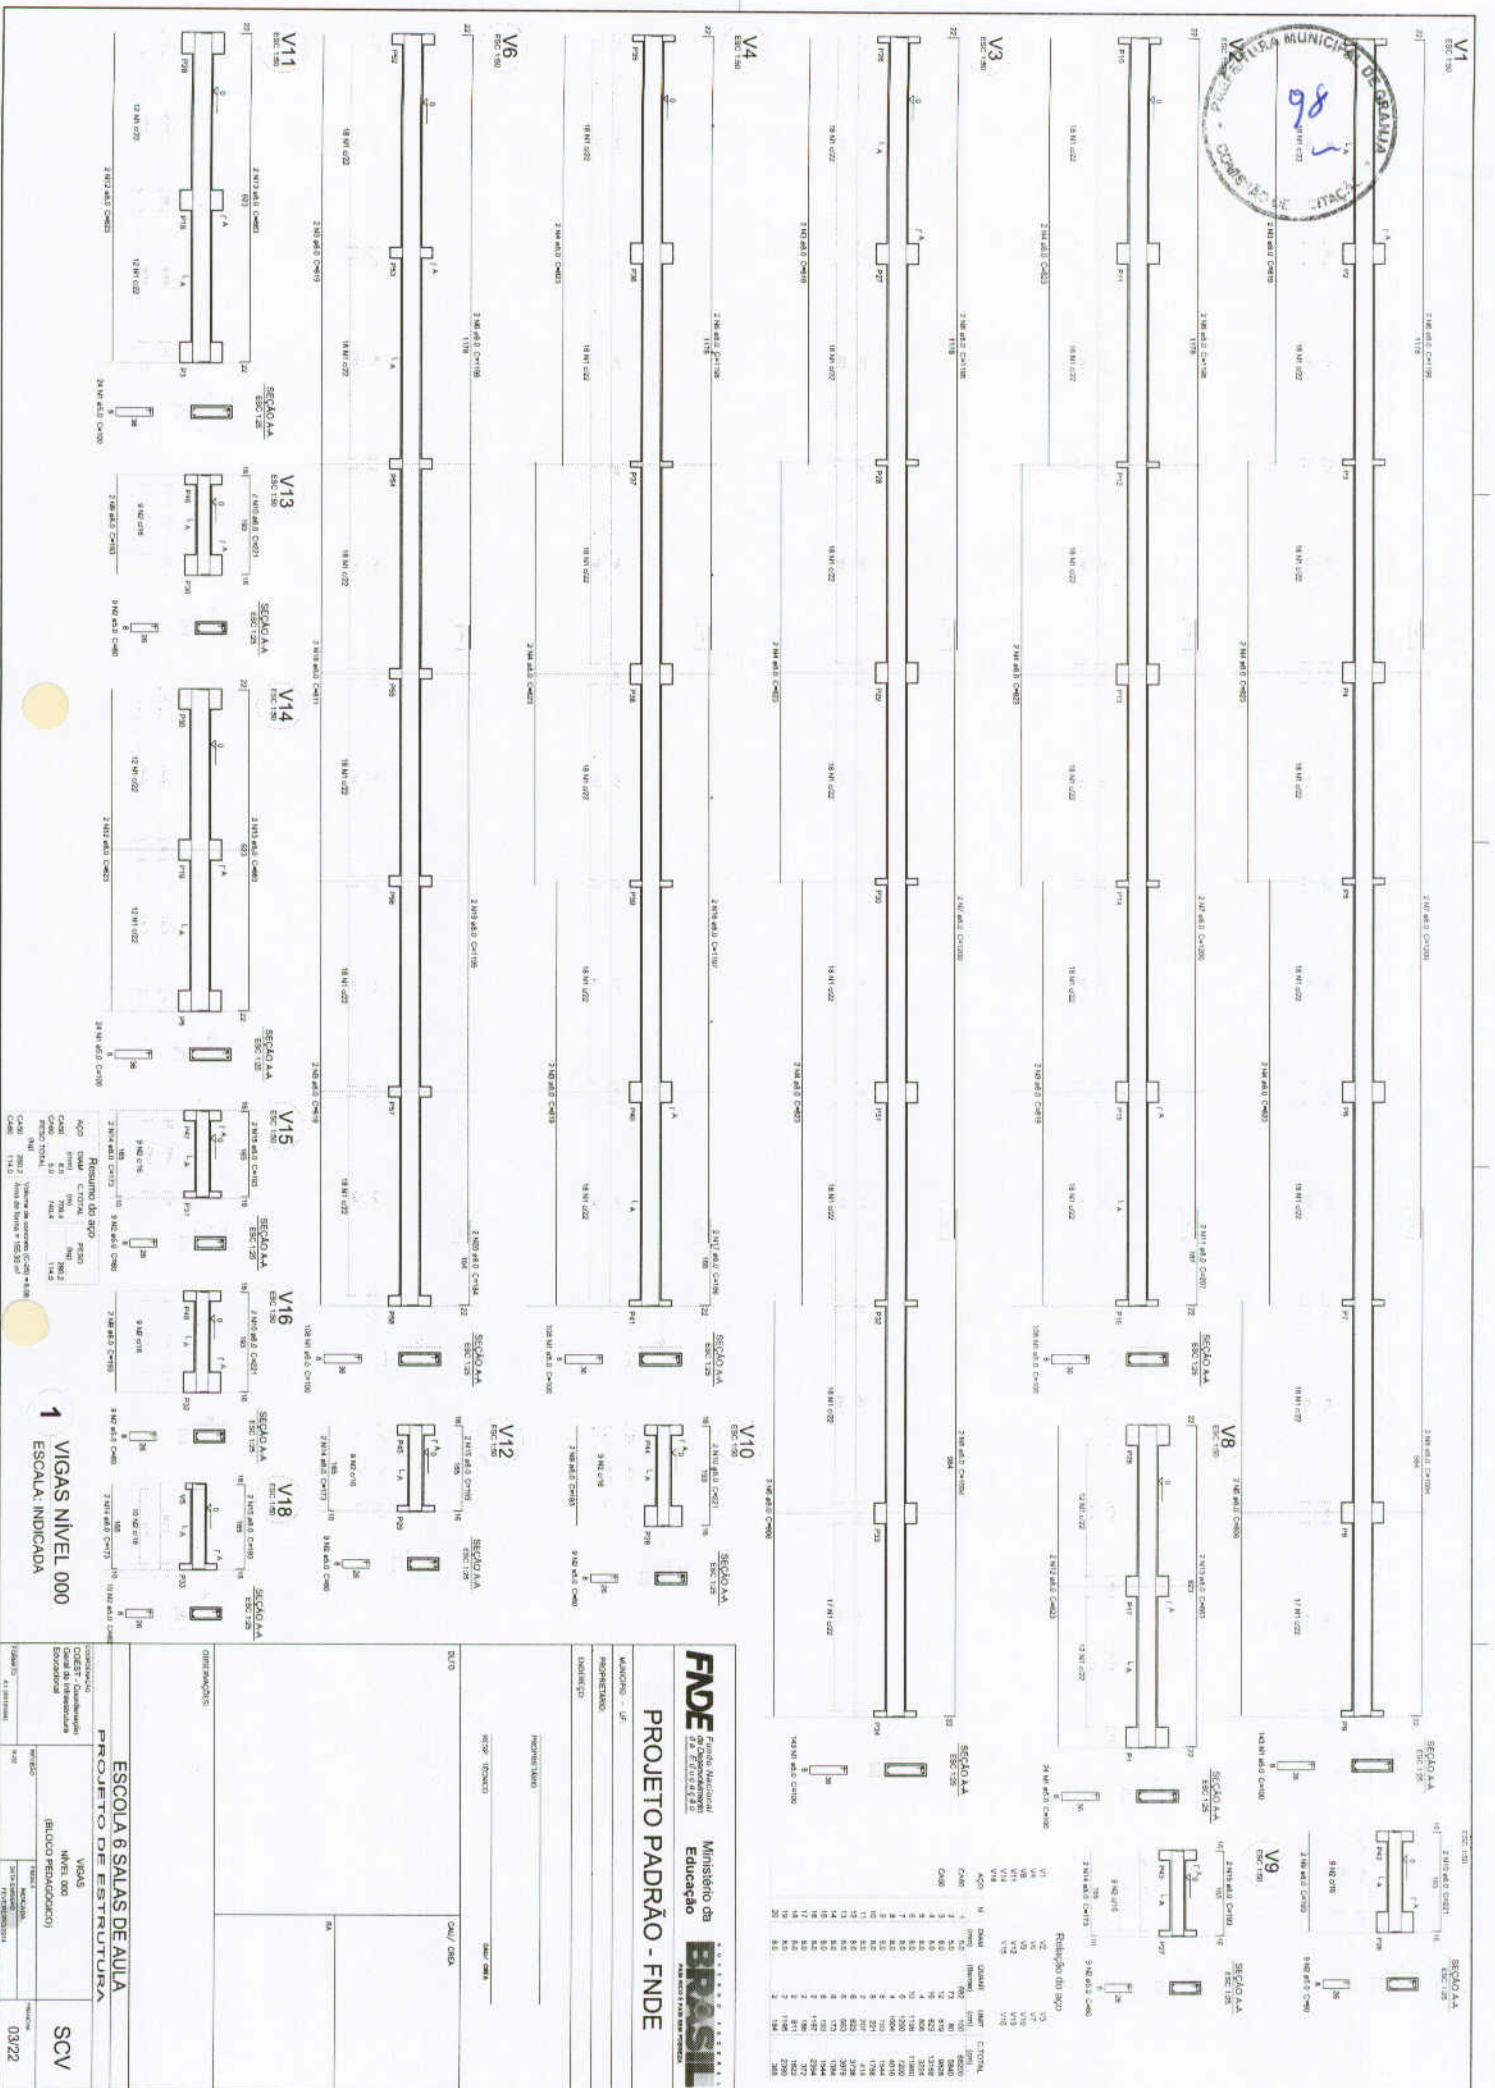

Resumo do aço

ACO	TIPO	QUANT.	DIAM.	COMPR.	LAJ. C/TOAL.
V1	1	1	10	1000	1000
V2	1	1	10	1000	1000
Resumo do aço

ACO TIPO QUANT. DIAM. COMPR. LAJ. C/TOAL.

V1 1 1 10 1000 1000

V2 1 1 10 1000 1000

1 VIGAS NIVEL 000
ESCALA: INDICADA

FNDE Fundo Nacional de Desenvolvimento da Educação

PROJETO PADRÃO - FNDE

Ministério da Educação

BRASIL

UNIDADE - UF

PROJETO PADRÃO

PROJETO PADRÃO

OUTRO

OUTRO





ESCOLA 6 SALAS DE AULA

PROJETO DE ESTRUTURA

VIGAS NIVEL 000 (BLOCO PEDAGÓGICO)

SCV

03/22

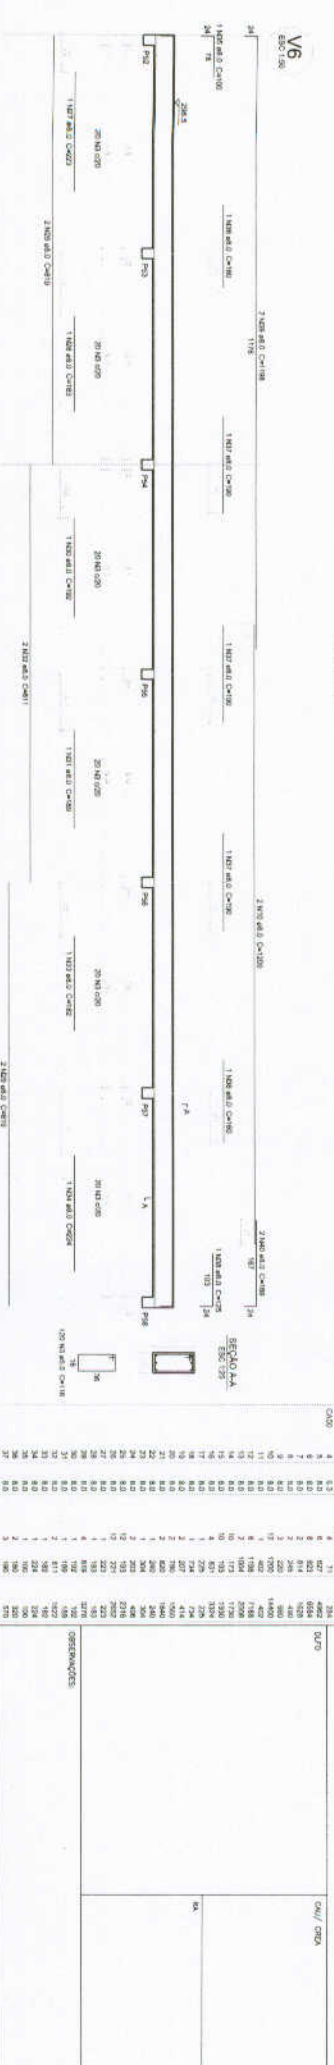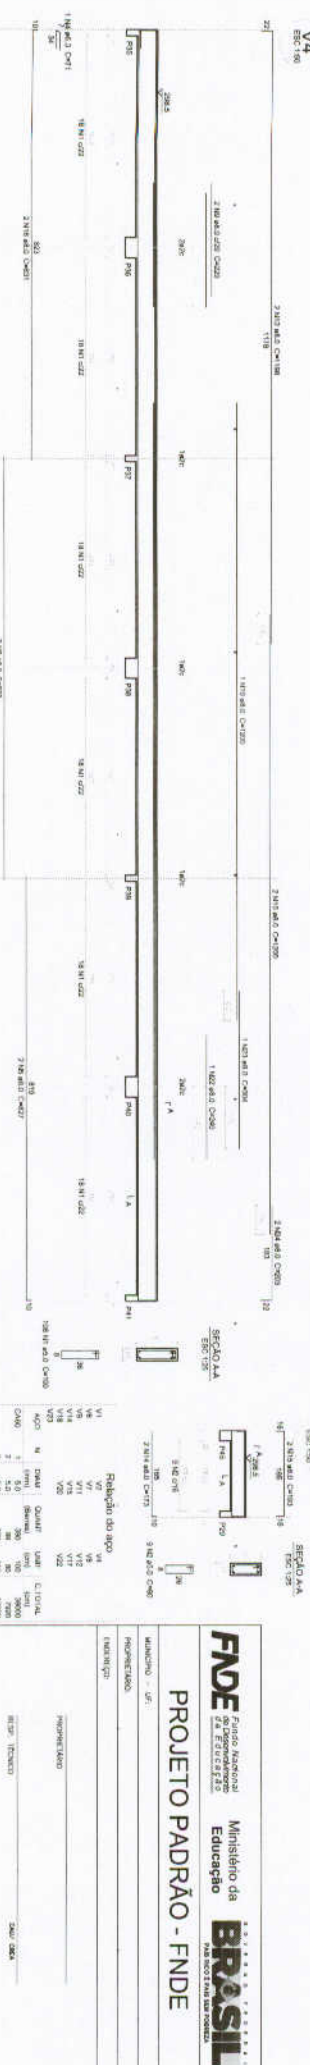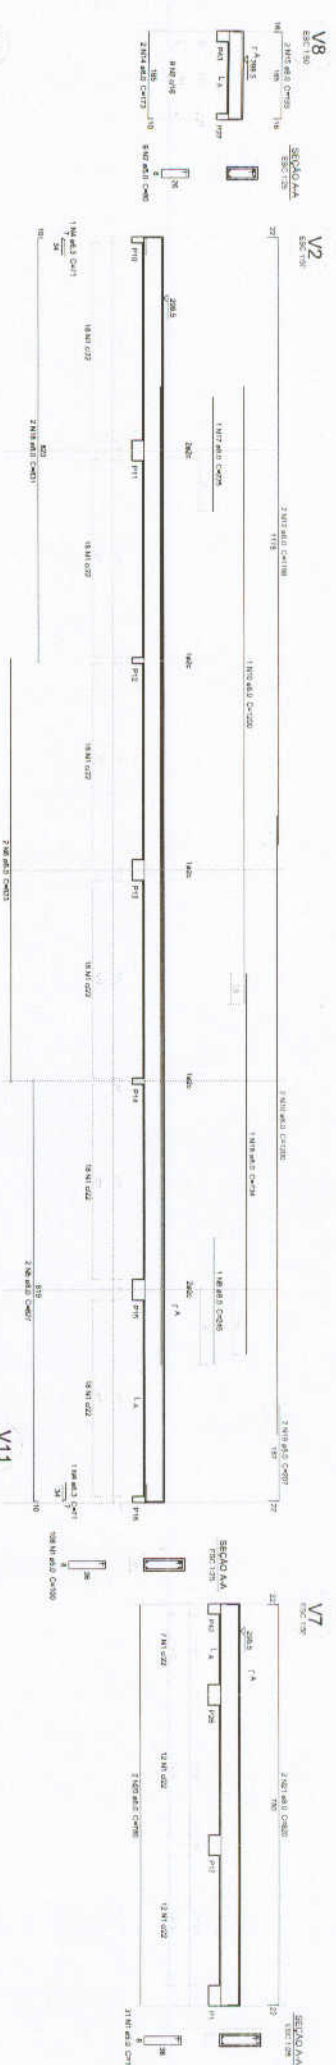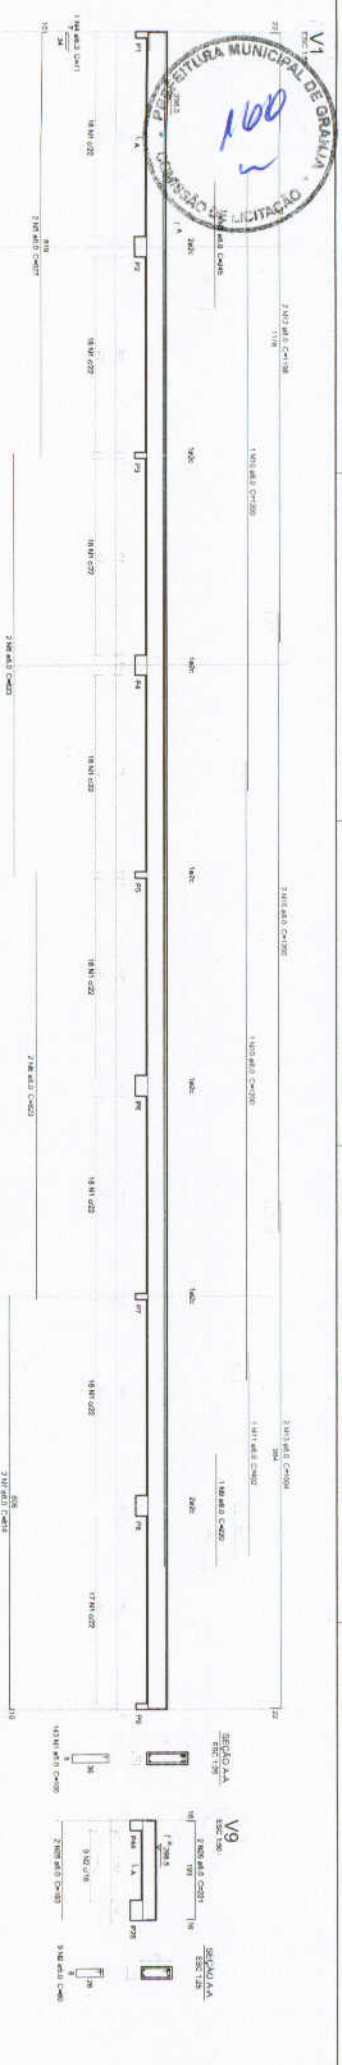

1 VIGAS NÍVEL 298,5
ESCALA INDICADA

ACO	N	DIAM	QUANT	UNID	C.TOTAL
CA50	1	10	1	1	1000
CA50	2	12	4	4	4800
CA50	3	14	4	4	5600
CA50	4	16	4	4	6400
CA50	202	412	4	4	164800
CA50</					