


Júlio Cesar Silveira Pinheiro
Engenheiro Civil
RNP- 080742573-3

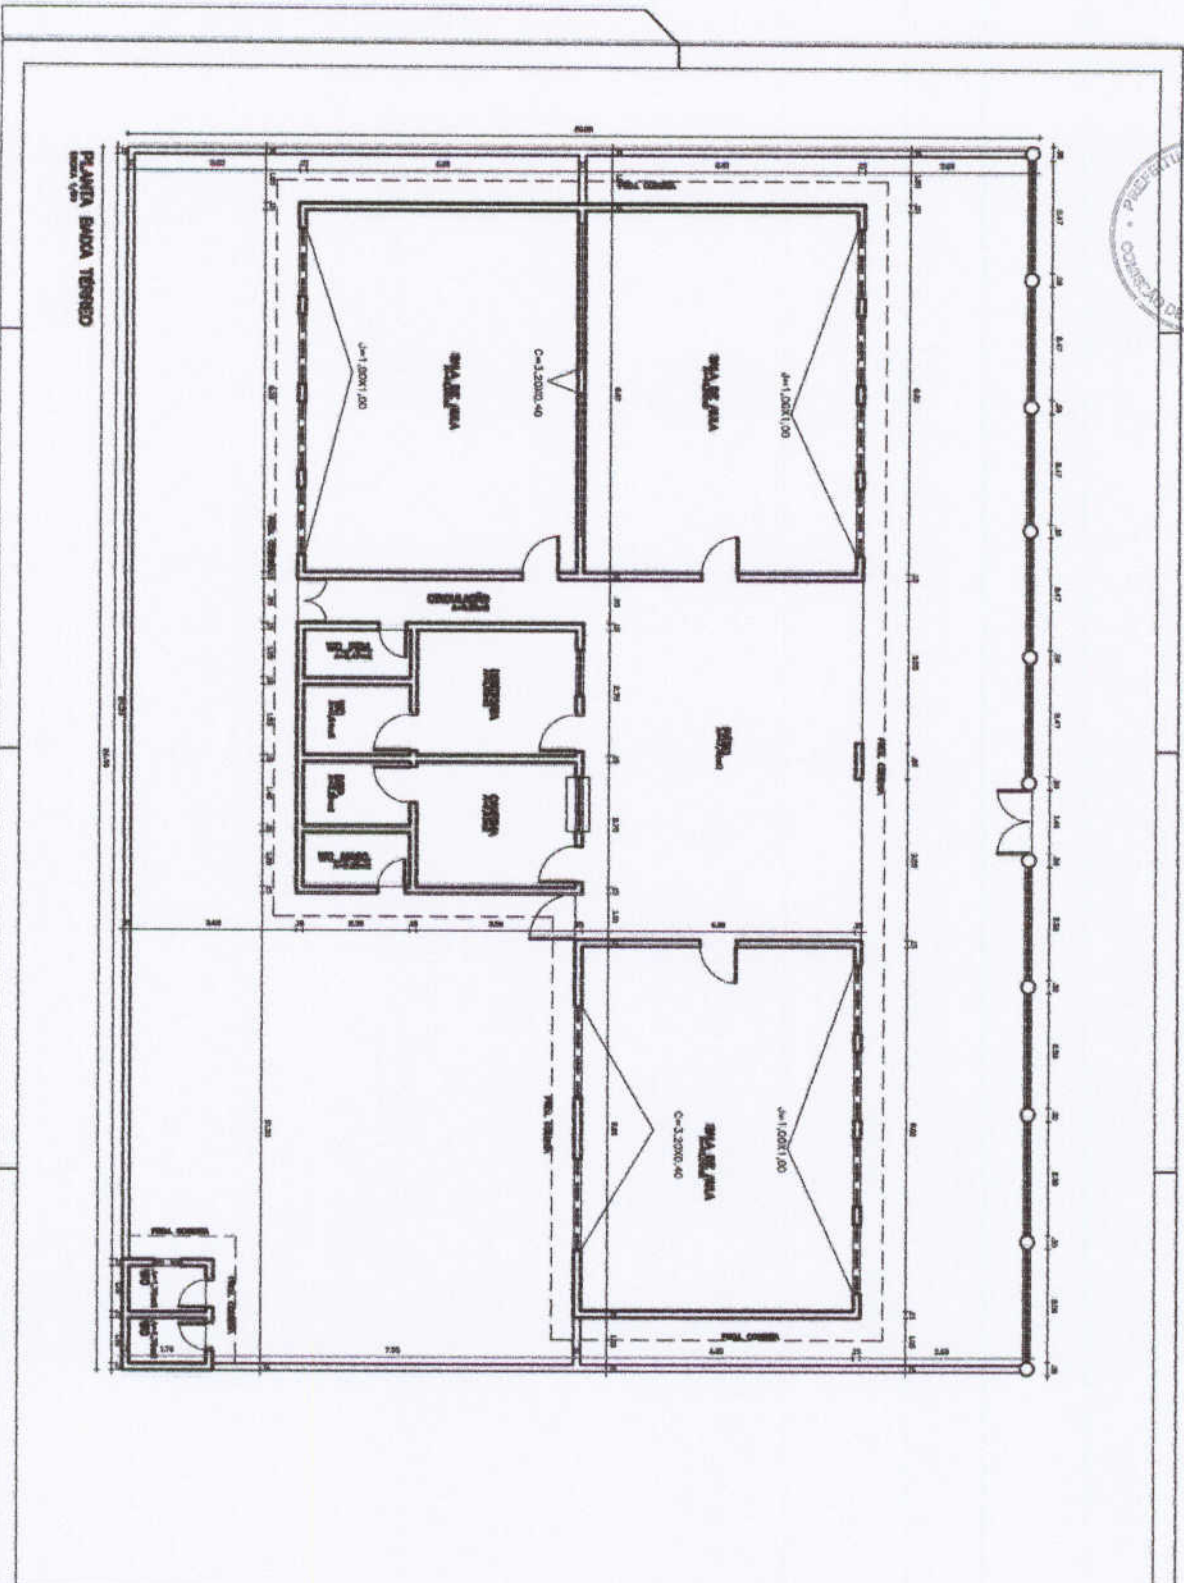

PLANTA BAIXA TERREO


 João Cesar Siqueira Pinheiro
 Engenheiro Civil
 RNP- 080742573-3




PROJETO ARQUITETÔNICO

TÍTULO: **PLANTA DE LOCALIZAÇÃO DO RUAO SERRADO**
 LOCALIZAÇÃO: **AVENIDA DE BRASÃO - BARRA - RJ**
 FUNÇÃO: **EDIFÍCIO ESCOLAR DE ESCOLA**
 PLANTA: **PLANTA BAIXA TERREO**

DATA: **01/01**
 ESCALA: **1/50**

PROJETO: **ARQUITETURA**
 FUNÇÃO: **EDUCACIONAL**
 TIPO: **EDIFÍCIO**

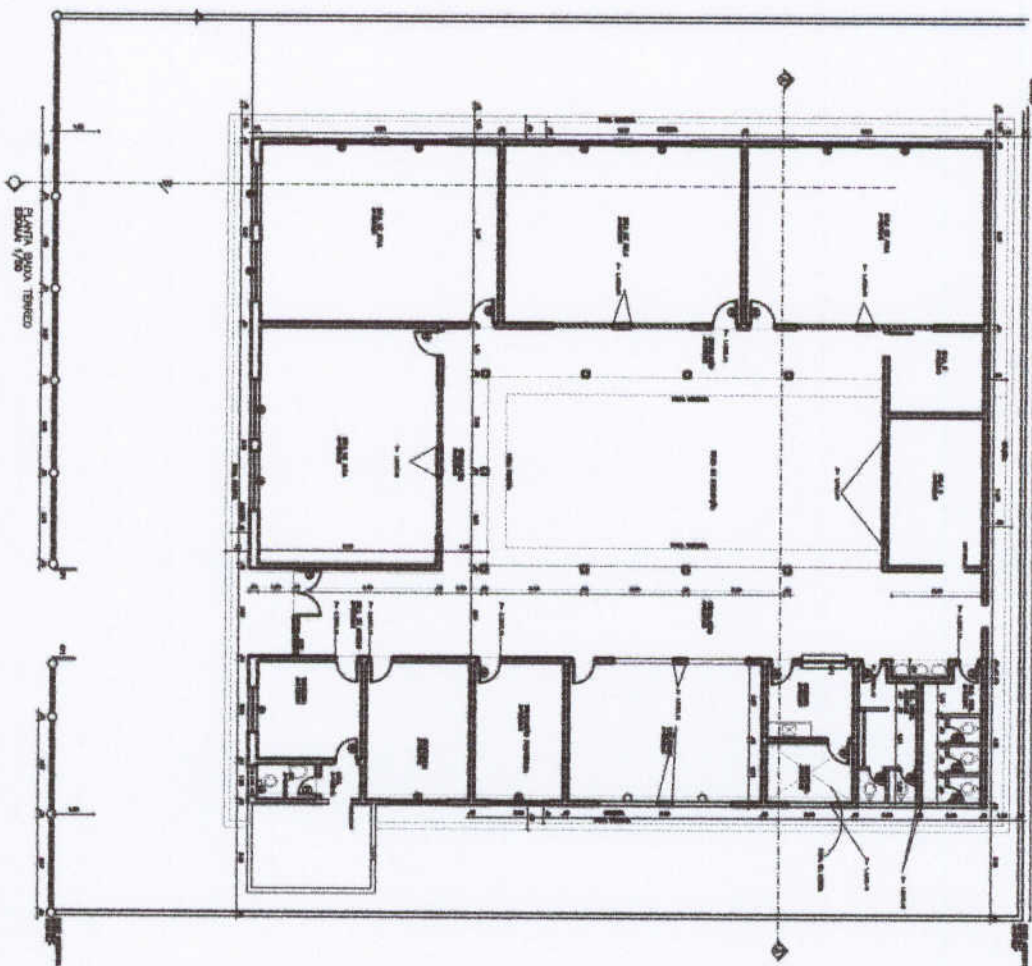

CONDIÇÃO / OBSERVAÇÃO
 Material / Material
 Valor / Valor
 Unidade / Unidade

ESQUADRIAS
 GRADE DE FERRO
 em 1,50 x 1,50
 em 2,00 x 2,00
 em 2,50 x 2,50
 em 3,00 x 3,00


PORTÃO DE FERRO
 em 1,50 x 2,00
 em 2,00 x 2,50
 em 2,50 x 3,00

AMIELAS
 em 1,50 x 1,50
 em 2,00 x 2,00
 em 2,50 x 2,50
 em 3,00 x 3,00

110 Cesar Salata Pinheiro
 Engenheiro Civil
 -NIP- 060742573-3

PROJETOS
 BIOLISSA CARVALHO PROJETOS E CONSTRUÇÕES LTDA
 RUA FLORESTA, Nº 100 - JARDIM MARIA
 RUA CSB, JOSE MARINHO, 107
 CENTRO - SOBRAL, CE
 CEP: 63051-200 - FONE: (85) 3361-9994/3331

PROJETO	PROJETO DE ARQUITETURA
LOCALIZAÇÃO DO OBJETO	MUNICÍPIO DE GRAILÁNDIA
PROJETO DE ARQUITETURA	PROJETO DE ARQUITETURA
PLANTA SEM TUBO	PLANTA SEM TUBO
DATA DE EMISSÃO	01/02
PROJETO DE ARQUITETURA	PROJETO DE ARQUITETURA





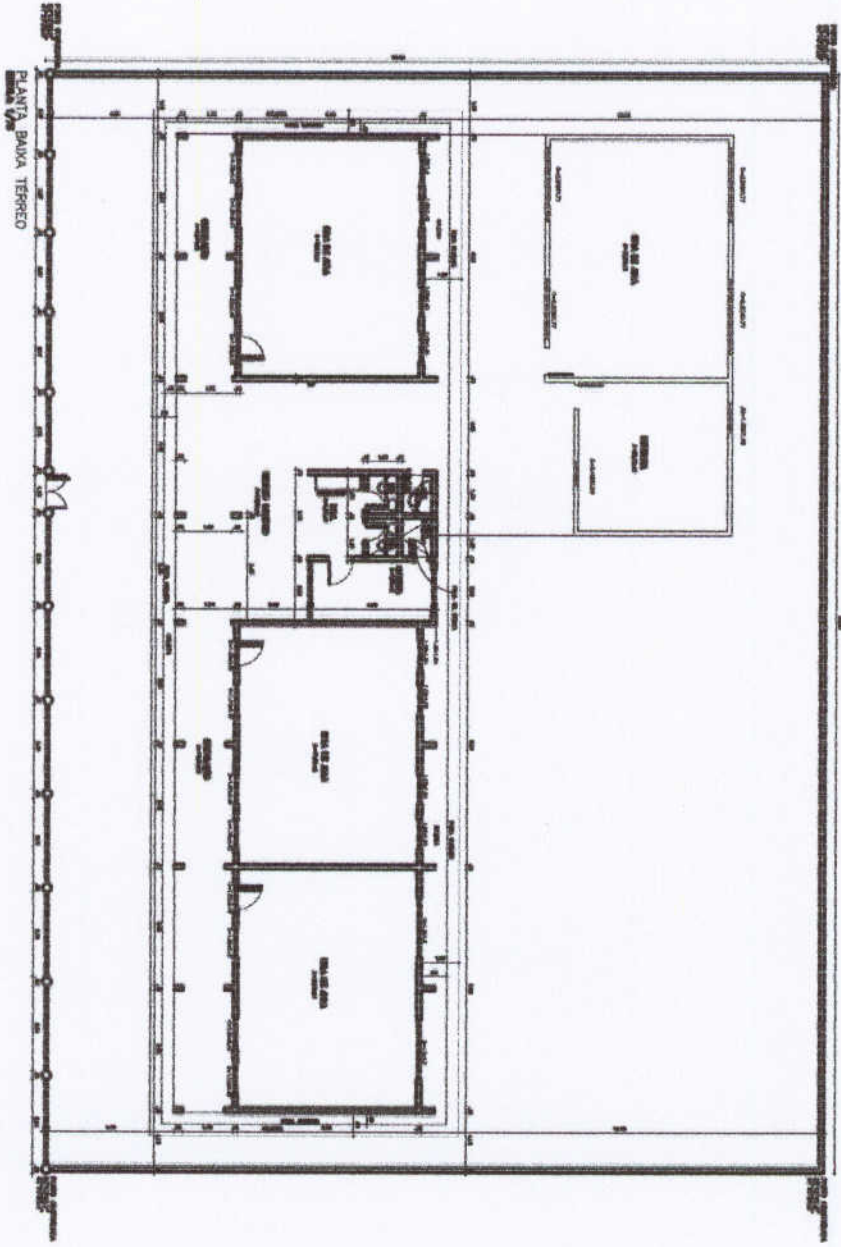


PLANTA BAIXA TERREO

Julio Cesar  Pinheiro
 Engenheiro Civil
 RNP: 060742573-3

PROJETO	PROJETO DE LICITAÇÃO	DATA	01/02
CLIENTE	PREFEITURA MUNICIPAL DE GRAMMA	PROJETO	
PROJETA	Julio Cesar Pinheiro	PROJETO	
PROJETO		PROJETO	
PROJETO		PROJETO	
PROJETO		PROJETO	

PROJETO	PROJETO DE LICITAÇÃO	DATA	01/02
CLIENTE	PREFEITURA MUNICIPAL DE GRAMMA	PROJETO	
PROJETA	Julio Cesar Pinheiro	PROJETO	
PROJETO		PROJETO	
PROJETO		PROJETO	
PROJETO		PROJETO	

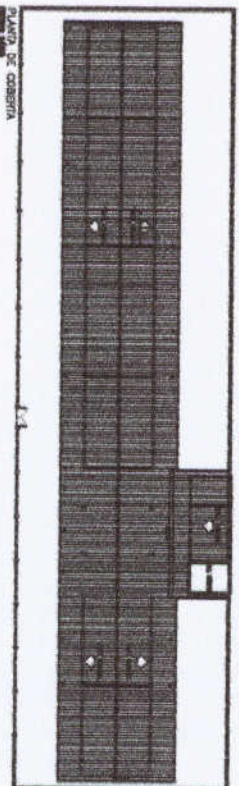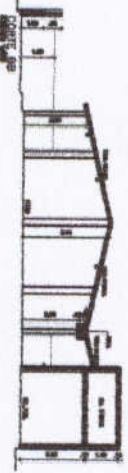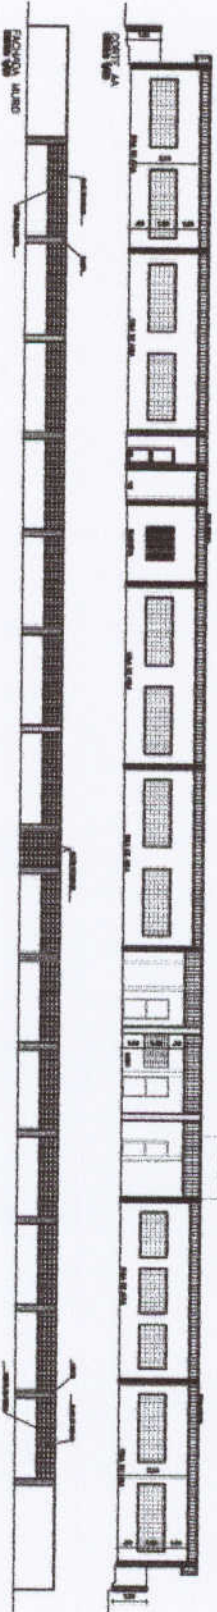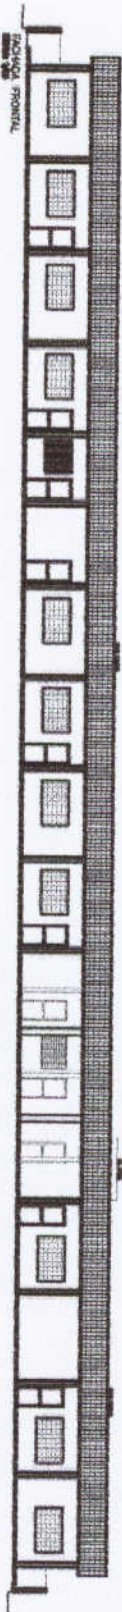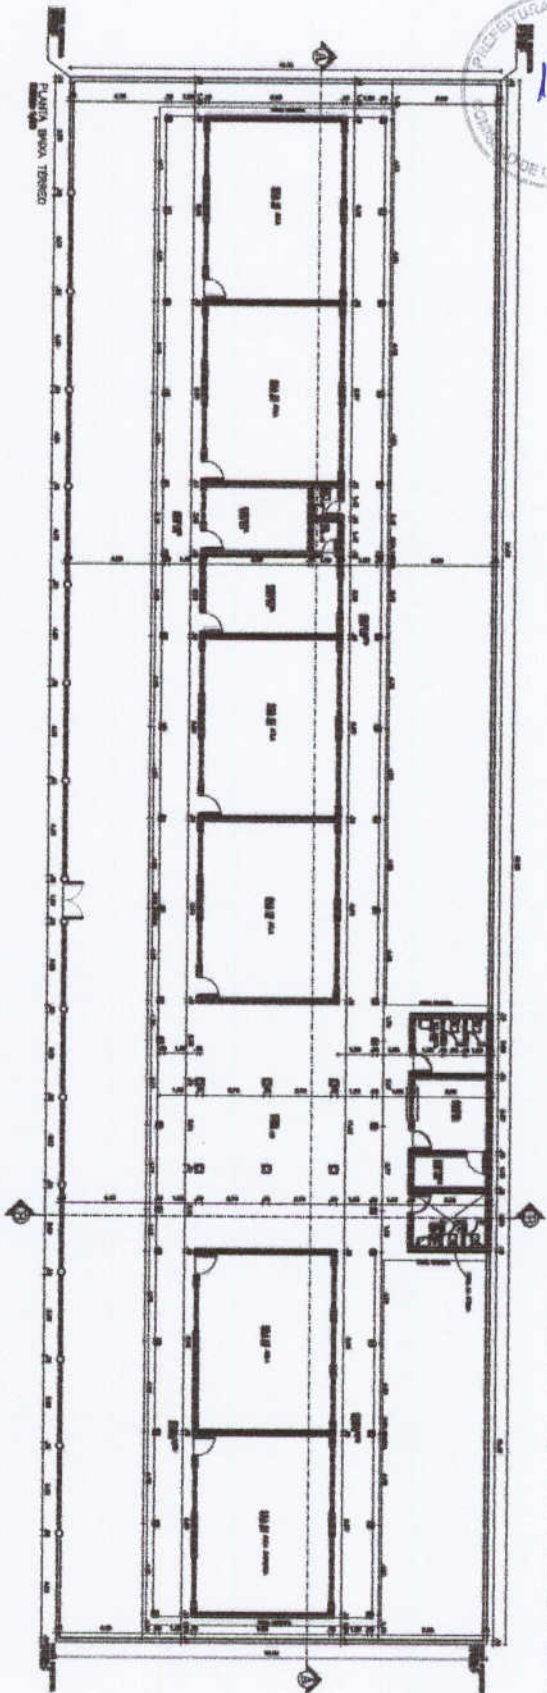


SID. EFER. CARVALHO PROJETOS E CONSTRUCOES LTDA	
CNPJ: 20.062.000/0001-46	
RUA CEL. JOSE MALHO, 707	
FONES: (61) 3300-9000 / (61) 3300-9001	
PROJETO	
PROJETO DE LICITACAO	
DIRETORIA MUNICIPAL DE ORANI	
PLANO BOM TIPO/CONSTRUCOES SA. 01	
MUNICIPALIDADE: ORANI, TOCANTINS	
PROJETO: 01/01	
TITULO: PROJETO	
TIP. PROJ.:	
TIP. PROJ.:	

Julio Cesar Silveira Pinheiro
Engenheiro Civil
RNP- 060742573-3




PLANTA BAIXA TERREO
ESCALA: 1/50

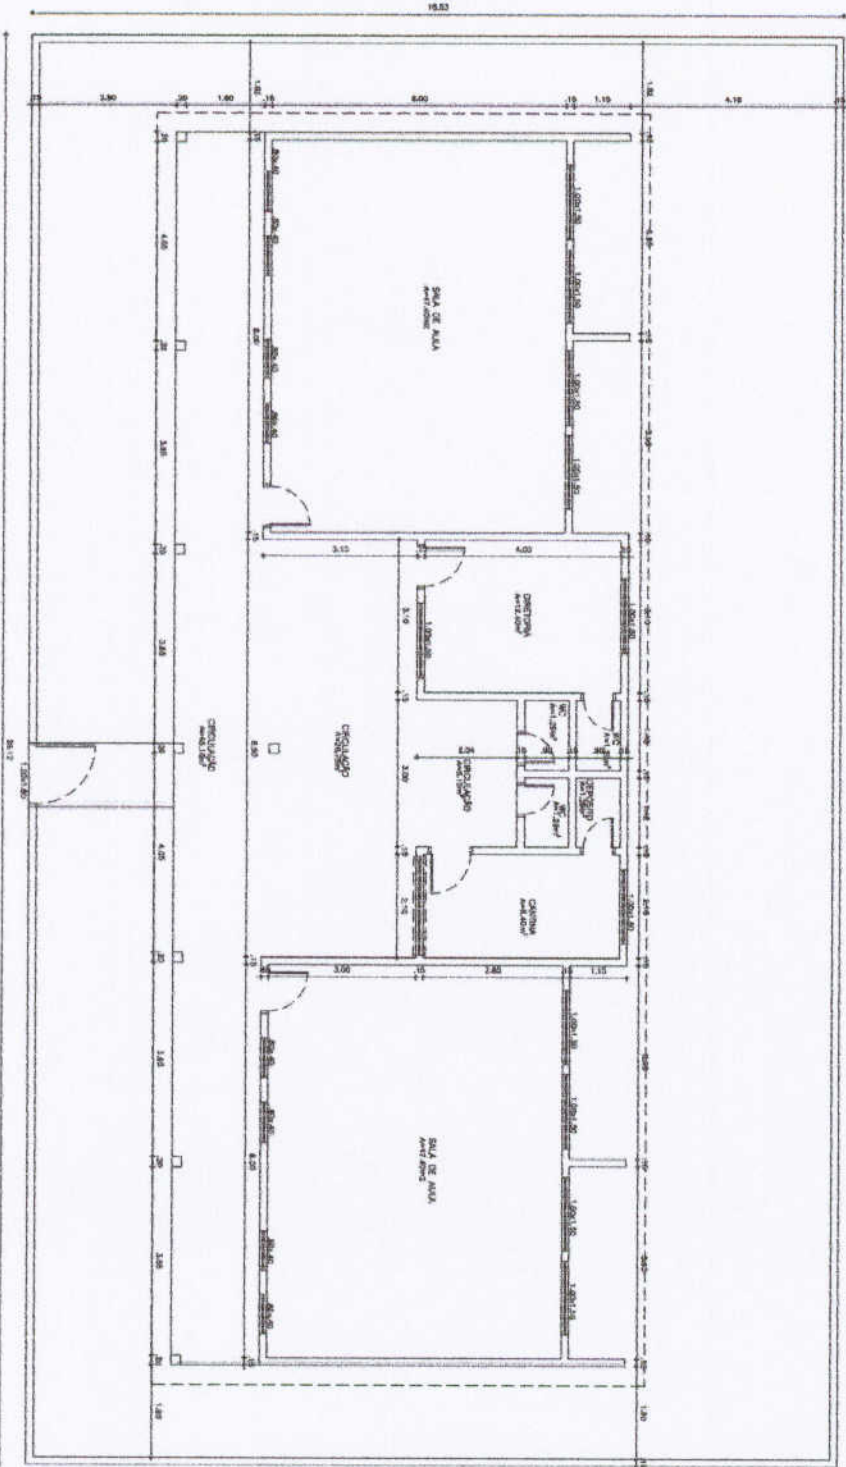

CM
 Cesar Sikaita Pinheiro
 Engenheiro Civil
 NIP: 060742573-3

ENCª AUXILIADORA LUSTOSA
 CREA-CE 14537-D


PROJETO ARQUITETÔNICO		PROJETO ARQUITETÔNICO	
USO: CASA DO TIO - CASA - DE		USO: CASA DO TIO - CASA - DE	
PROJETO: ARQUITETO DE GUALAES		PROJETO: ARQUITETO DE GUALAES	
PLANTA BAIXA TERREO		PLANTA BAIXA TERREO	
FECHA: 01/01	PROJETO: 01/01	FECHA: 01/01	PROJETO: 01/01
PROJETO: 01/01	PROJETO: 01/01	PROJETO: 01/01	PROJETO: 01/01

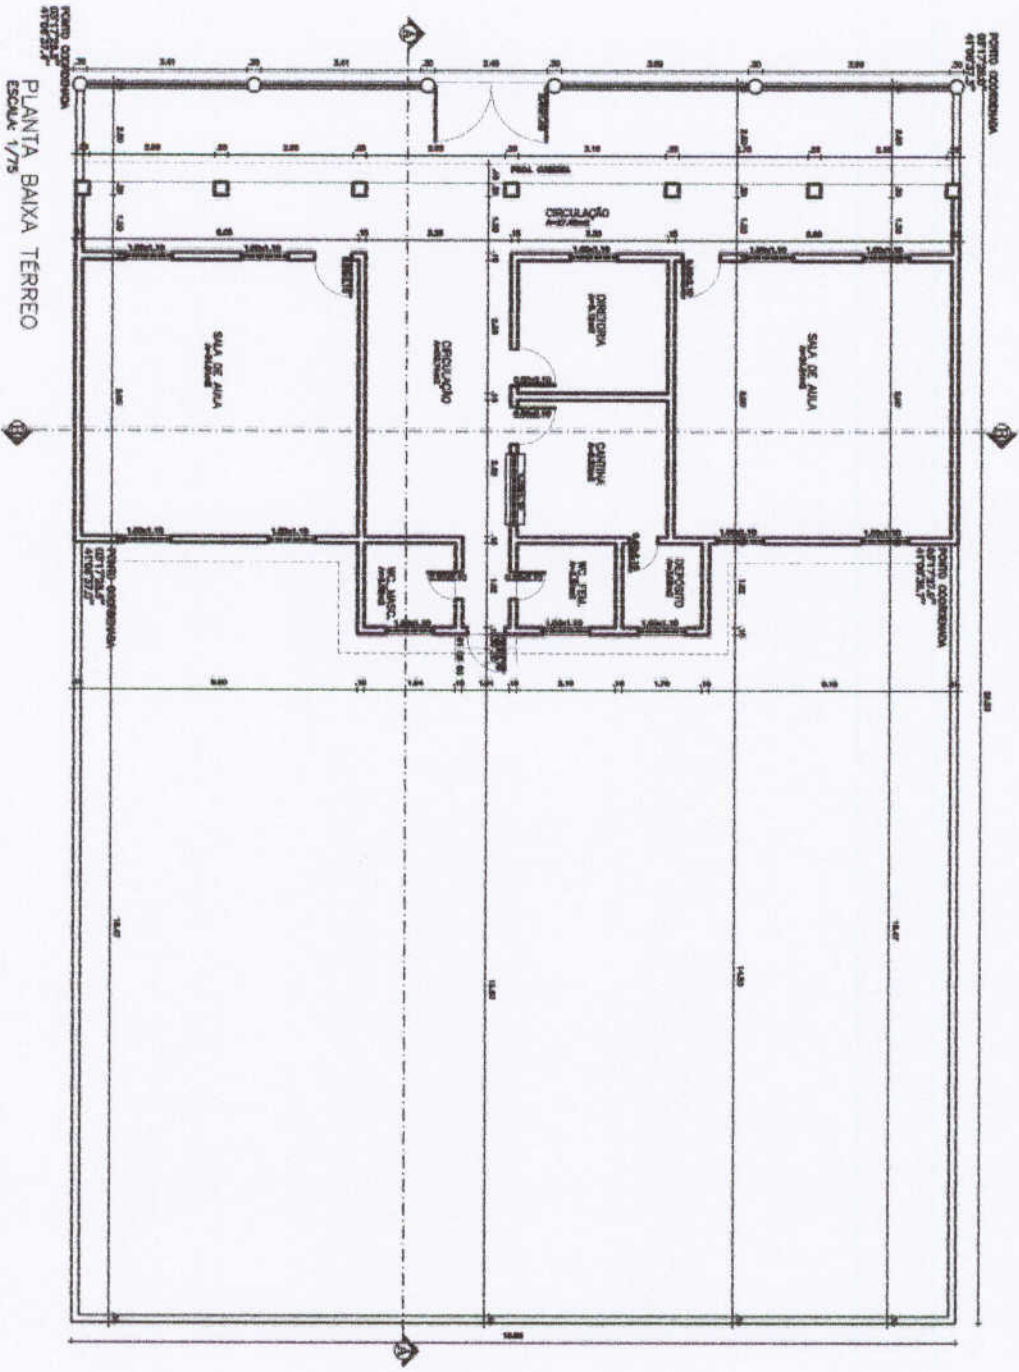

PLANTA BAIXA TERREO
ESCALA 1/75

Julio Cesar Siqueira Pinheiro
Engenheiro Civil
RNP - 060742573-3

		SOIEMBA CARVALHO PROJETOS E CONSTRUÇÕES LTDA CRIE 12.226.878/0001-41 RUA CEL. JOSÉ MARCO, 717 CENTRO - SOBRAL, CE FONES: (85) 3314-5833 - 3323-2823 - 8894-0391	
PROJETOS			
TIPO DE OBRA EDUCACIONAL - ESCOLA - CE	DESCRIÇÃO CONSTRUÇÃO EDUCACIONAL DE SOBRA	DATA DE PROJETO 01/02	ÁREA TOTAL 3100,00
PROJETO DE ARQUITETURA ARQUITETO	PROJETO DE ESTRUTURA ENGENHEIRO	PROJETO DE MÓBILIDADE ENGENHEIRO	PROJETO DE PAVIMENTAÇÃO ENGENHEIRO

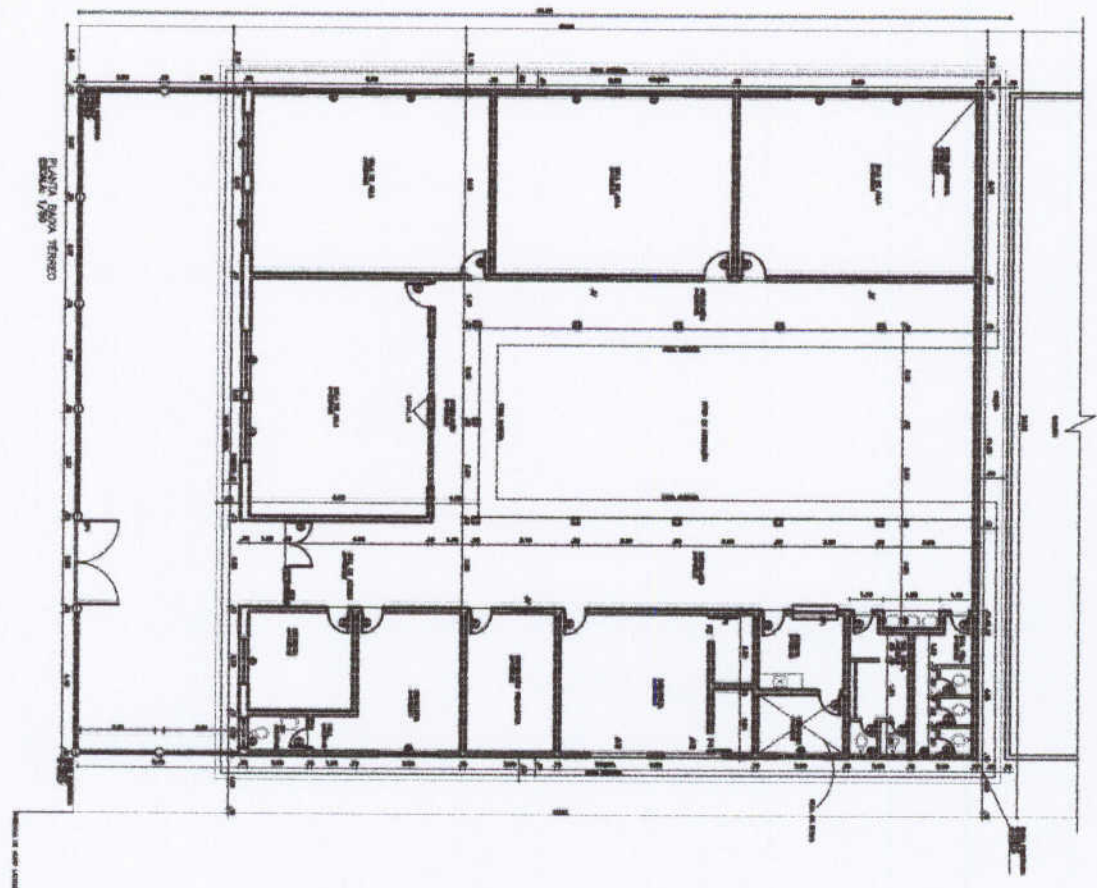

PLANTA DA CASA TENIS

Cesar Silveira Pinheiro
Engenheiro Civil
NºPP- 060742573-3

ESQUADRIAS

QUANTIDADE	ESQUADRIA	ESPECIFICAÇÃO
02	1,40 x 2,10	ALUMINIO 6061 T60
02	1,40 x 2,10	ALUMINIO 6061 T60
JANELAS

QUANTIDADE	JANELA	ESPECIFICAÇÃO
02	1,40 x 2,10	ALUMINIO 6061 T60
02	1,40 x 2,10	ALUMINIO 6061 T60
QUANTIDADE	DESCRIÇÃO	ESPECIFICAÇÃO
01	PORTA	ALUMINIO 6061 T60
01	PORTA	ALUMINIO 6061 T60
PROJETO DE ARQUITETURA - SERVIÇOS DE PROJETO

LOCALIZAÇÃO DO SERVIÇO - MUNICÍPIO DE PARANÁ

PROJETO DE ARQUITETURA - SERVIÇOS DE PROJETO


MUNICÍPIO DE PARANÁ

DATA: 01/02


PROJETO DE ARQUITETURA




PLANTA BAIXA TERREO
ESCALA 1/50

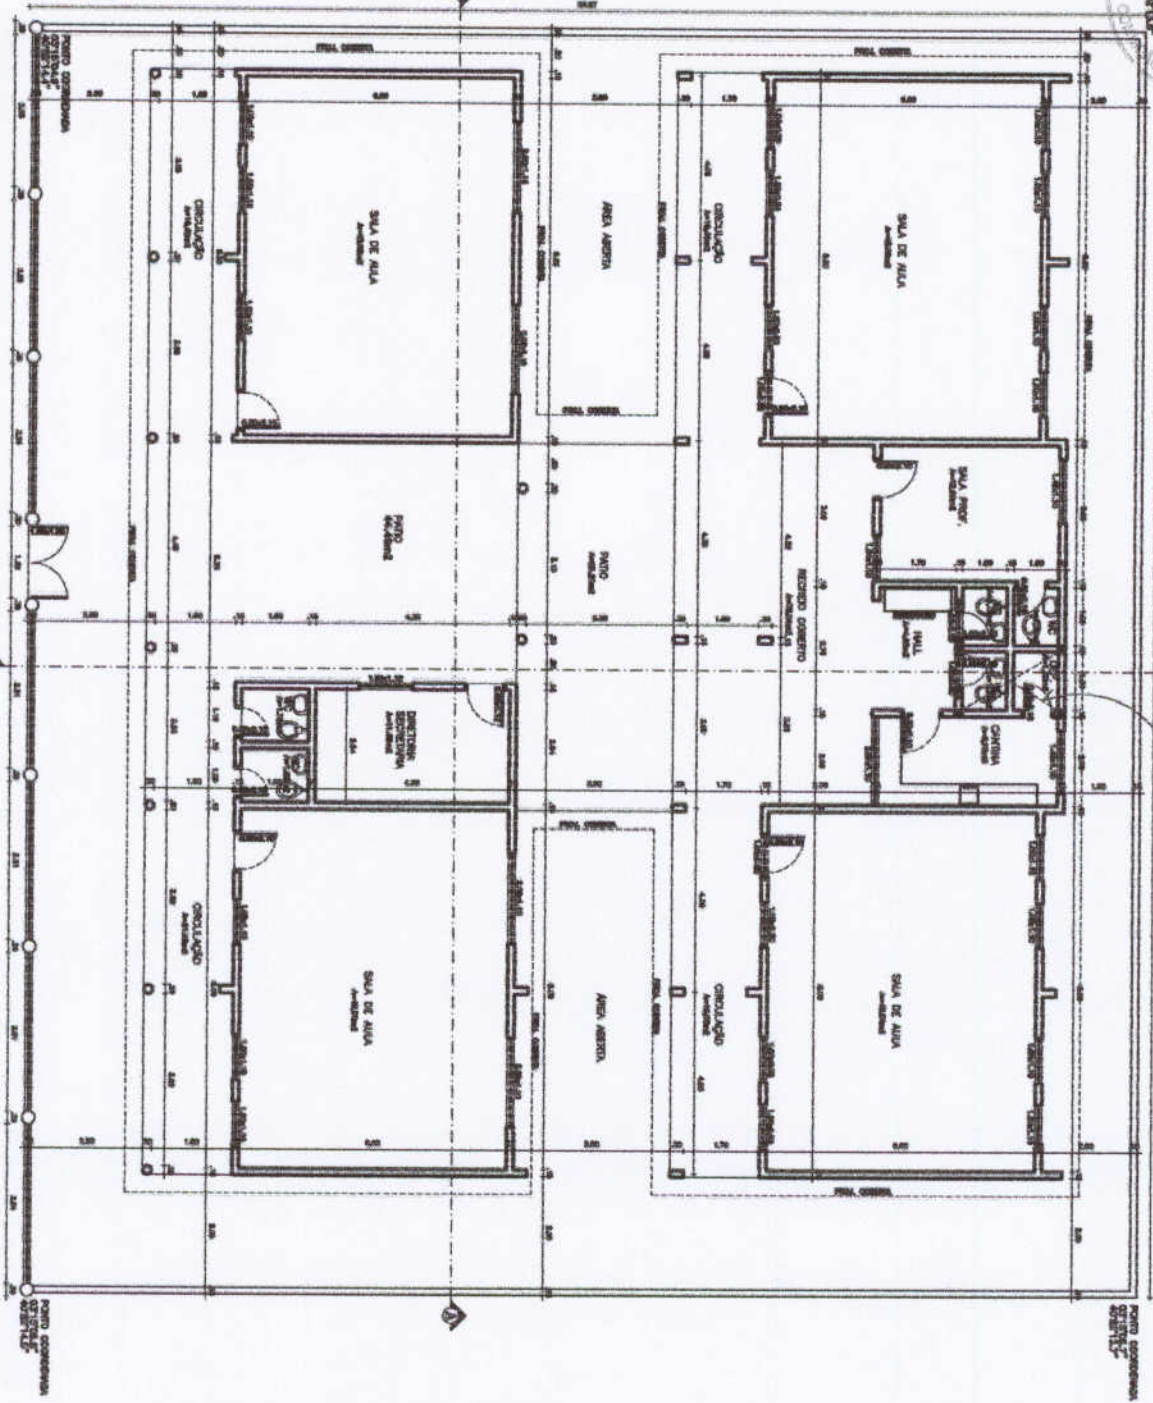


 Julio Cesar Silveira Pinheiro
 Engenheiro Civil
 RNP: 060742573-3


 BOLSINA CARVALHO PROJETOS E CONSTRUÇÕES LTDA
 CNPJ: 13.296.111/0001-00
 RUA CEL. JOSÉ INACIO, 107
 CENTRO - SOROCABA - SP
 FONE: (13) 3313-3883 - FAX: (13) 3313-3311

PROJETO: TERREO - 001		DATA: 10/02/2012	
AUTOR: ARQUITETO CARVALHO DE OLIVEIRA		ESCALA: 1/50	
FOLHA: BAIXA TERREO		TOTAL: 01/02	
ESTADO: APROVADO	DATA: 10/02/2012	PROJETO: TERREO	ESCALA: 1/50

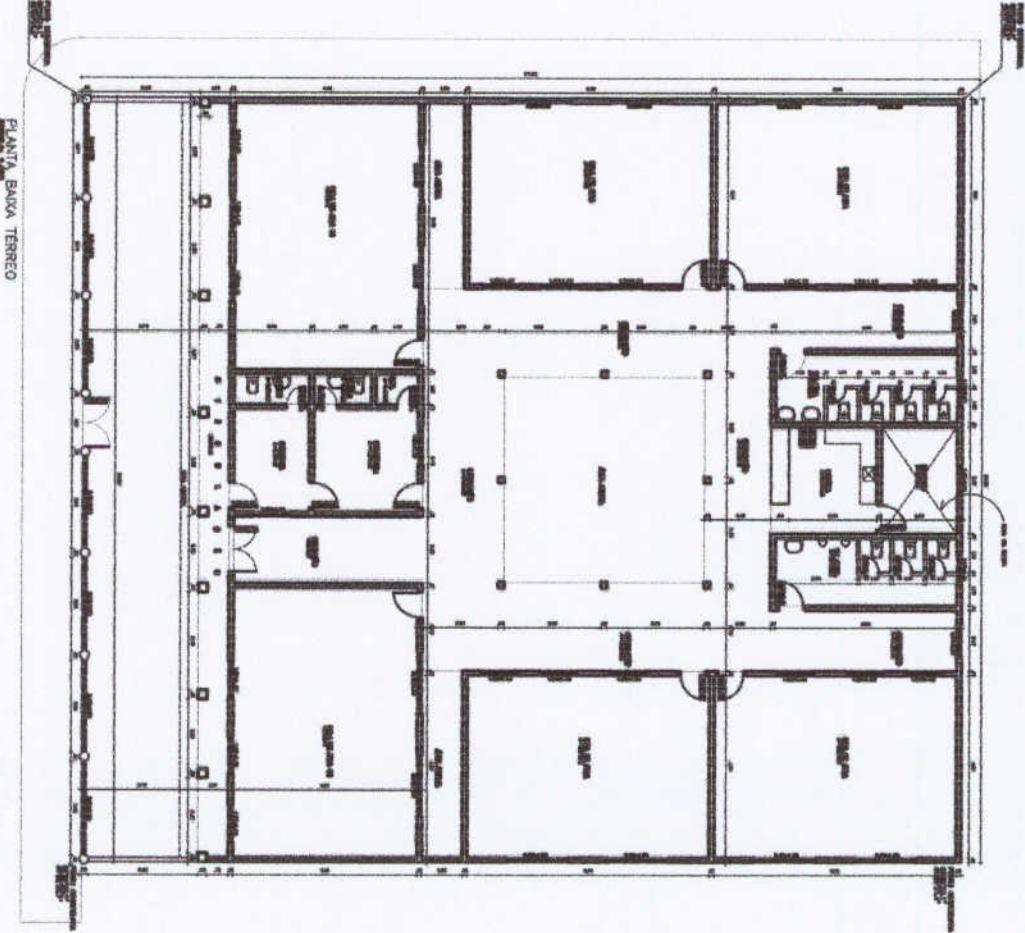


PLANTA BAIXA TERREO

Julio Cesar *M*Alveira Pinheiro
 Engenheiro Civil
 RNP. 060742573-3

PROJETO EXECUÇÃO		DATA 01/01	
PROJETISTA SOLTEIRA CARVALHO PROJETOS & CONSTRUÇÕES LTDA RUA W 71, 1222, JARDIM SONHO 51 CEP 13.040-000, JARDIM SONHO, SP FONE: (051) 321-2883 - 9969-2361 - 9904-6951		DATA 01/01	

Nº do Projeto 01/01	Nº da Folha 01/01
Nome do Projeto PLANTA BAIXA TERREO	Nome do Cliente PREFEITURA MUNICIPAL DE GRAMMA

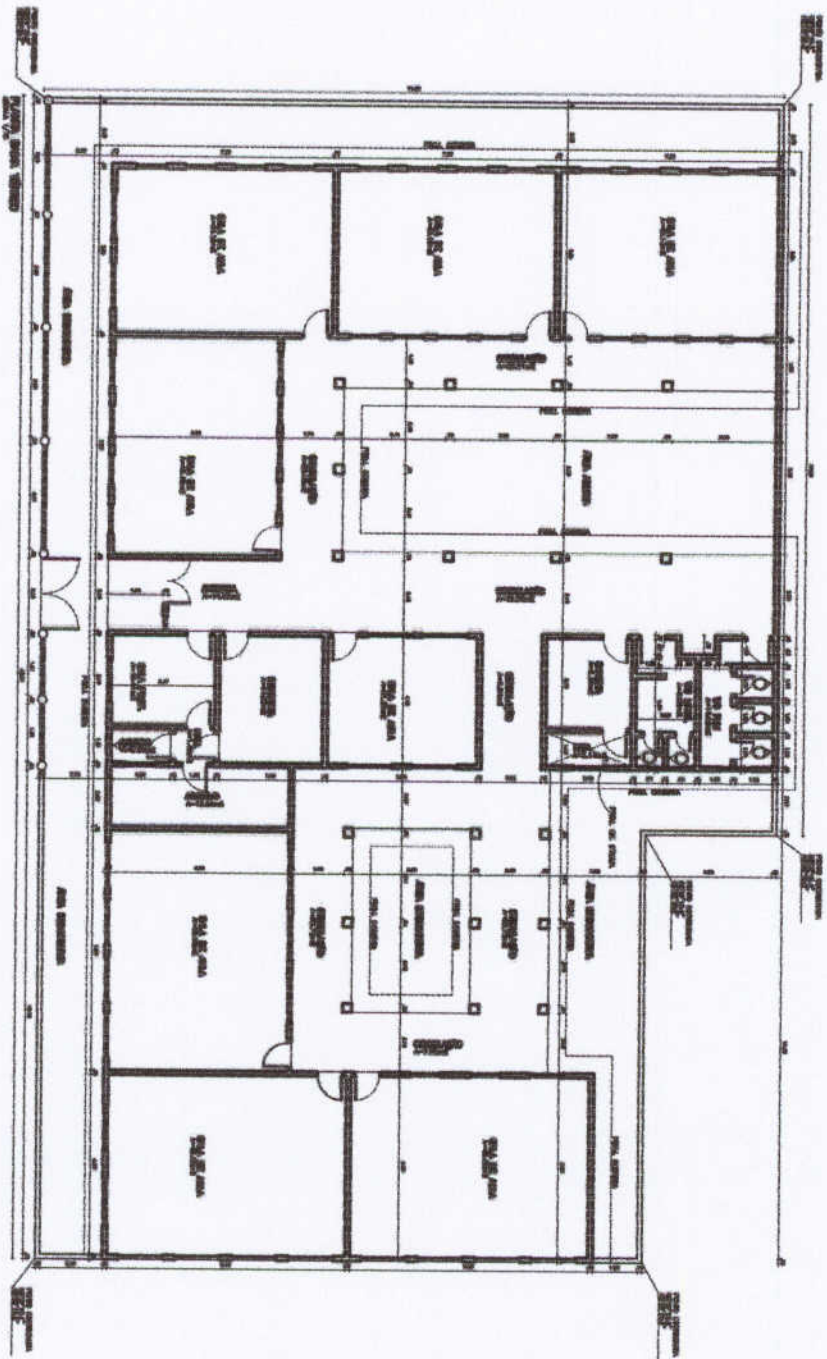



 Cesar Silveira Pinheiro
 Engenheiro Civil
 CRP- 060742573-3

SOLISMA CARVALHO PROJETOS E CONSTRUÇÕES LTDA
 RUA C. JOSÉ MARCO, 707
 CENTRO, SÃO PAULO, SP
 FONE: (011) 3083-9923/3083-9944/311

PROJETOS
 PROJETO DE ARQUITETURA
 LOCALIZAÇÃO: RUA SERRA, 4 - 402 - SERRA - SÃO PAULO - SP
 INTERVENÇÃO: REFORMA DE OBRAS
 FUNDADO: PAULO TORRES
 DATA: 01/01

PROJETO	PROJETO DE ARQUITETURA	DATA: 01/01
LOCALIZAÇÃO	RUA SERRA, 4 - 402 - SERRA - SÃO PAULO - SP	
INTERVENÇÃO	REFORMA DE OBRAS	
FUNDADO	PAULO TORRES	
PROJETO	PROJETO DE ARQUITETURA	
DATA	01/01	


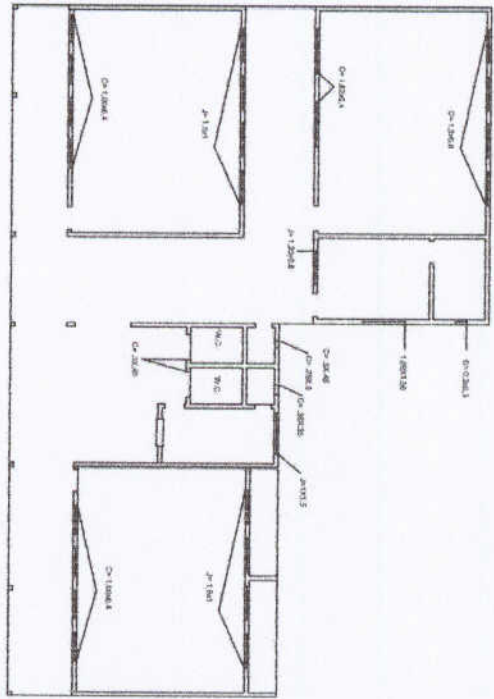



 Julio Cesar Silveira Pinheiro
 Engenheiro Civil
 RNP- 060742573-3

EMPRESA: SOLTEIRA CARVALHO PROJETOS E CONSTRUCOES LTDA END: RUA JOSE MARCOS, 717 FONE: (31) 3228-4000/41 FONE FAX: (31) 3228-4000/41	
PROJETO: PROJETOS	
CLIENTE: SECRETARIA MUNICIPAL DE GRAMMA	
DATA: 01/01	
VALOR: 01/01	
OBSERVACOES:	




Planta Geral

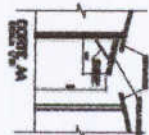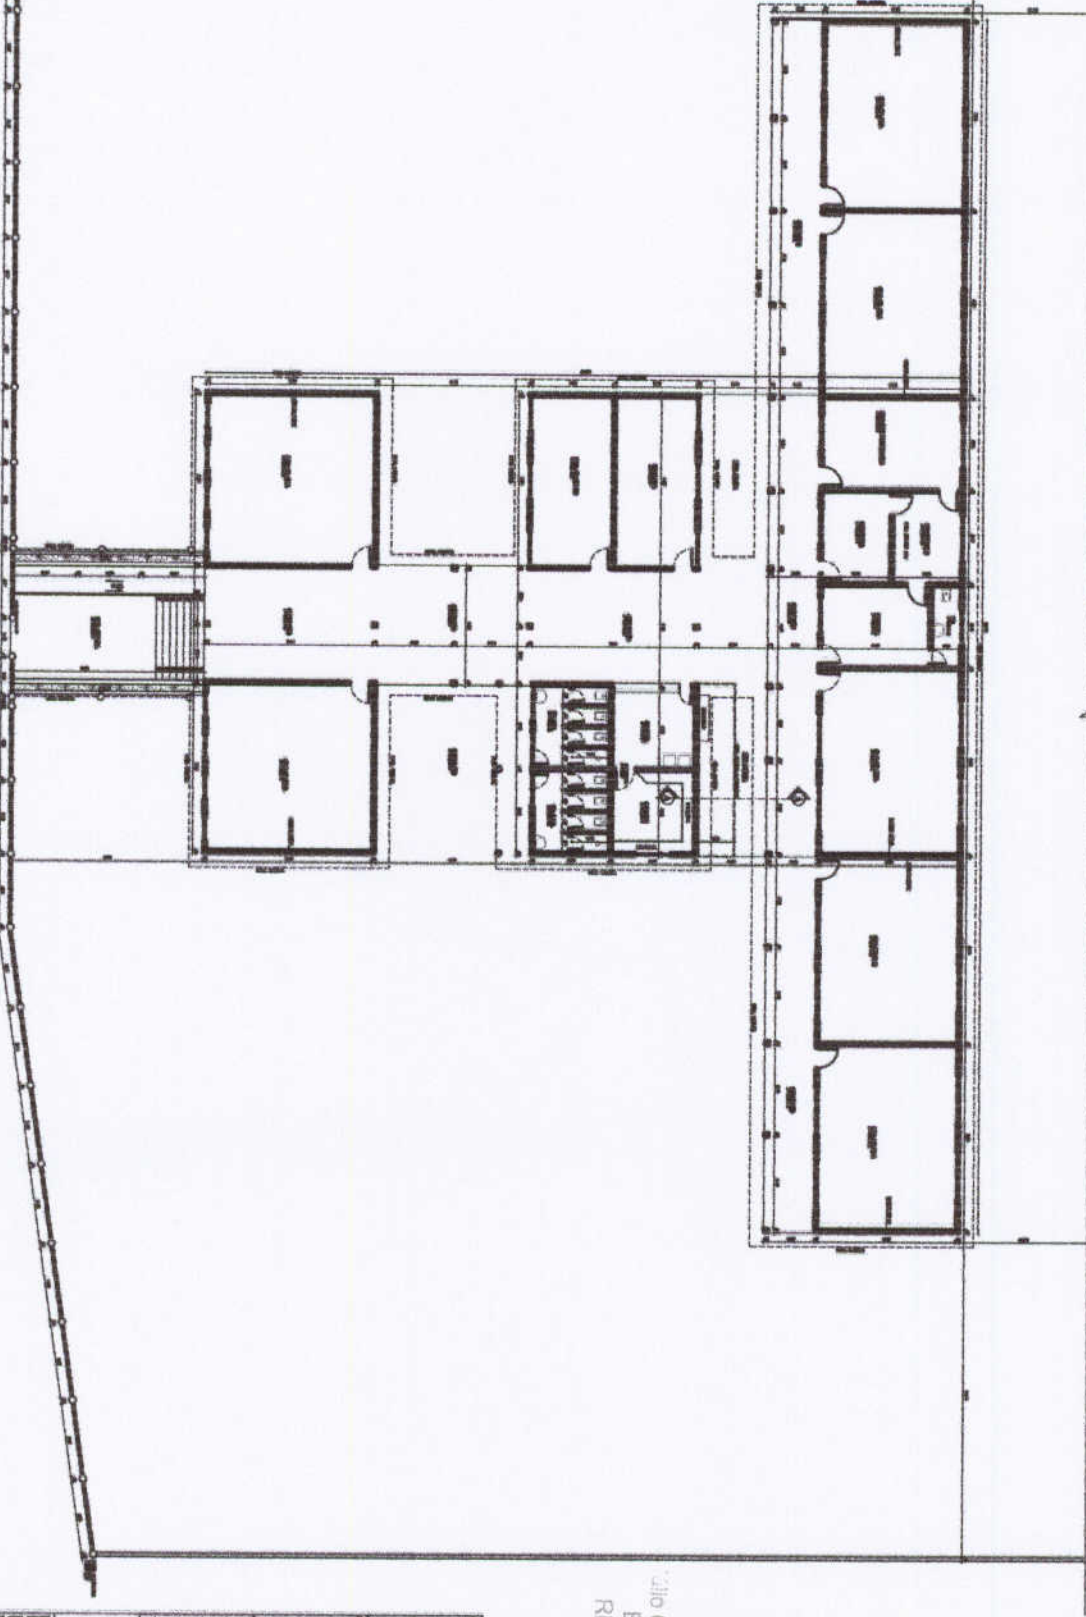

Eng.º Cesar Silveira Pinheiro
Engenheiro Civil
RNP - 060742573-3

PROPOSTA DE PREÇOS	
EMPRESA: CONSTRUTORA SIVELTA	
RUA: AV. BRASIL, 100	
Cidade: GRAXIÃ - BA	
CNPJ: 08.111.111/0001-00	
Insc. Est. (I.E.): 00000000000000000000000000000000	
Insc. Municipal (I.M.): 00000000000000000000000000000000	
Insc. Estadual (I.E.): 00000000000000000000000000000000	
Insc. Federal (I.F.): 00000000000000000000000000000000	
Data: 01/01	
Assinatura: _____	
Nome: _____	
Cargo: _____	

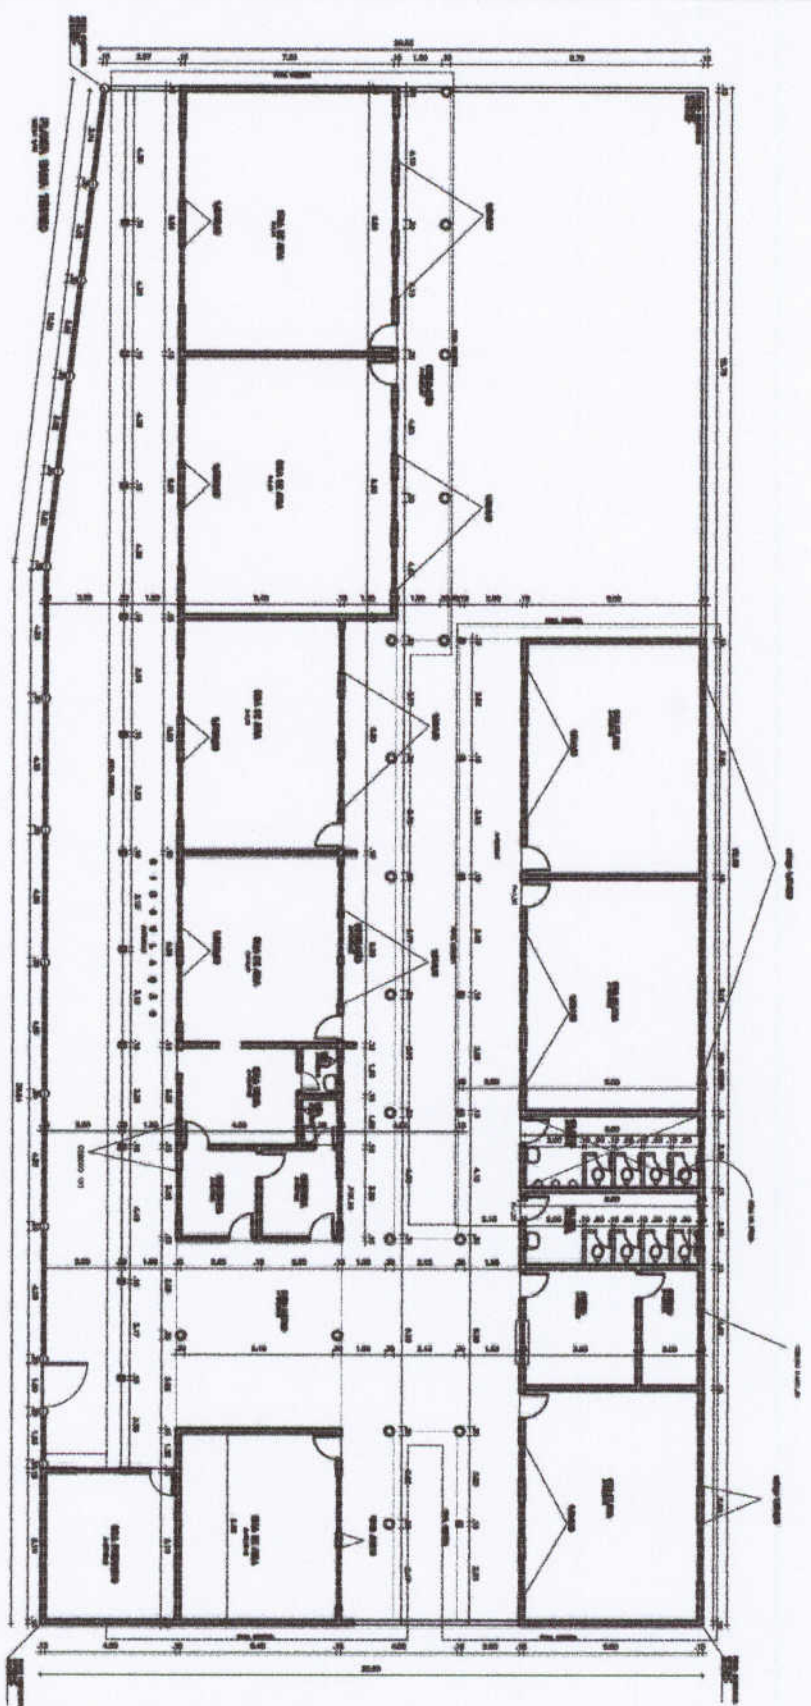


 Jlio Cesar Silveira Pinheiro,
 Engenheiro Civil
 RNP - 060742573-3

PROJETOS SOUZEIRA CARVALHO PROJETOS & CONSTRUÇÕES LTDA RUA DR. JOSÉ RAFAEL, 747 FONE: (81) 3331-9288 FAX: (81) 3331-9964-0231		DATA: 01/01 FOLHA: 01/01
CLIENTE: PREFEITURA MUNICIPAL DE GRAAÚLA ENDEREÇO: AV. BRASIL, 1000 - GRAAÚLA - PE PROJETO:	TÍTULO:	DATA:
PROJETO:	TÍTULO:	DATA:
PROJETO:	TÍTULO:	DATA:



Anotação de Responsabilidade Técnica - ART
Lei nº 6.496, de 7 de dezembro de 1977

CREA-CE

ART OBRA / SERVIÇO
Nº CE20200712751

Conselho Regional de Engenharia e Agronomia do Ceará

INICIAL



1. Responsável Técnico

JÚLIO CÉSAR SILVEIRA PINHEIRO

Título profissional: ENGENHEIRO CIVIL, TECNÓLOGO EM CONSTRUÇÃO CIVIL - EDIFICAÇÕES

RNP: 0607425733

Registro: 0607425733CE

2. Dados do Contrato

Contratante: MUNICÍPIO DE GRANJA

CPF/CNPJ: 07.827.165/0001-80

PRAÇA DA MATRIZ

Nº: S/N

Complemento:

Bairro: CENTRO

Cidade: GRANJA

UF: CE

CEP: 62430000

Contrato: Não especificado

Celebrado em:

Valor: R\$ 3.284.884,68

Tipo de contratante: Pessoa Jurídica de Direito Público

Ação Institucional: NENHUMA - NÃO OPTANTE

3. Dados da Obra/Serviço

PRAÇA DA MATRIZ

Nº: S/N

Complemento:

Bairro: CENTRO

Cidade: GRANJA

UF: CE

CEP: 62430000

Data de Início: 01/10/2020

Previsão de término: 31/07/2021

Coordenadas Geográficas: -3.119771, -40.825693

Finalidade:

Código: Não Especificado

Proprietário: MUNICÍPIO DE GRANJA

CPF/CNPJ: 07.827.165/0001-80

4. Atividade Técnica

15 - Elaboração

Quantidade

Unidade

80 - Projeto > CONSTRUÇÃO CIVIL > EDIFICAÇÕES > DE EDIFICAÇÃO > #1.1.1.1 - DE ALVENARIA

23,00

un

35 - Elaboração de orçamento > CONSTRUÇÃO CIVIL > EDIFICAÇÕES > DE EDIFICAÇÃO > #1.1.1.1 - DE ALVENARIA

23,00

un

38 - Especificação > CONSTRUÇÃO CIVIL > EDIFICAÇÕES > DE EDIFICAÇÃO > #1.1.1.1 - DE ALVENARIA

23,00

un

19 - Fiscalização

Quantidade

Unidade

60 - Fiscalização de obra > CONSTRUÇÃO CIVIL > EDIFICAÇÕES > DE EDIFICAÇÃO > #1.1.1.1 - DE ALVENARIA

23,00

un

Após a conclusão das atividades técnicas o profissional deverá proceder a baixa desta ART

5. Observações

ART REFERENTE AO SERVIÇOS DE ELABORAÇÃO DE PROJETOS, ORÇAMENTO E MEMORIAL PARA A REFORMA DE 23 ESCOLAS NO MUNICÍPIO DE GRANJA/CE.

6. Declarações

- Declaro que estou cumprindo as regras de acessibilidade previstas nas normas técnicas da ABNT, na legislação específica e no decreto n. 5296/2004.

7. Entidade de Classe

SINDICATO DOS ENGENHEIROS NO ESTADO DO CEARÁ (SENGE-CE)

8. Assinaturas

Declaro serem verdadeiras as informações acima

Júlio César S. Pinheiro
JÚLIO CÉSAR SILVEIRA PINHEIRO - CPF: 013.408.503-54

Local

data

MUNICÍPIO DE GRANJA - CNPJ: 07.827.165/0001-80

9. Informações

* A ART é válida somente quando quitada, mediante apresentação do comprovante do pagamento ou conferência no site do Crea.

10. Valor

Valor da ART: R\$ 233,94

Registrada em: 13/11/2020

Valor pago: R\$ 233,94

Nosso Número: 8214326447

