

PROJETO ARQUITETÔNICO




ESPECIFICAÇÕES

1. PISO	1.1. PISO DE CIMENTO	1.2. PISO DE CERÂMICA	1.3. PISO DE MADEIRA
2. TETO	2.1. TETO DE CIMENTO	2.2. TETO DE MADEIRA	2.3. TETO DE METAL
3. PORTAS	3.1. PORTA DE ALUMÍNIO	3.2. PORTA DE MADEIRA	3.3. PORTA DE FERRO
4. JANELAS	4.1. JANELA DE ALUMÍNIO	4.2. JANELA DE MADEIRA	4.3. JANELA DE FERRO
5. PINTURA	5.1. PINTURA DE PAREDE	5.2. PINTURA DE TETO	5.3. PINTURA DE MADEIRA
6. MOBILIÁRIO	6.1. BANCADA DE COZINHA	6.2. CANTINHO	6.3. BANCADA DE SERVIÇO

MAPA DE LOCALIZAÇÃO

LEGENDA

REQUISITOS

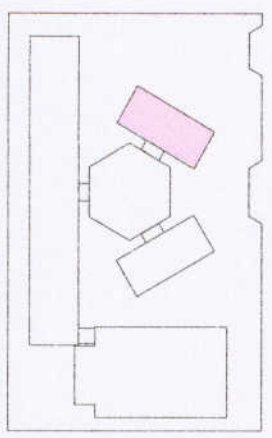

LEGENDA

1. PAREDE DE ALVENARIA	2. PAREDE DE CIMENTO	3. PAREDE DE MADEIRA	4. PAREDE DE FERRO
5. TETO DE CIMENTO	6. TETO DE MADEIRA	7. TETO DE METAL	8. TETO DE ALUMÍNIO
9. PORTA DE ALUMÍNIO	10. PORTA DE MADEIRA	11. PORTA DE FERRO	12. PORTA DE VIDRO
13. JANELA DE ALUMÍNIO	14. JANELA DE MADEIRA	15. JANELA DE FERRO	16. JANELA DE VIDRO

NOTAS

1. MEDIDAS EM METROS
2. PLANILHAS QUANTITATIVAS
3. MATERIALS ESPECIFICADOS
4. MATERIALS NÃO ESPECIFICADOS
5. MATERIALS DE ACORDO COM O PROJETO
6. MATERIALS DE ACORDO COM O PROJETO
FNEDE Fundação Nacional de Educação
Ministério da Educação
BRASIL

PROJETO PADRÃO - FNDE

PROPRIETÁRIO: _____
 RUA: _____ Nº: _____
 CIDADE: _____ ESTADO: _____
 CEP: _____








ESCOLA 6 SALAS DE AULA
PROJETO DE ARQUITETURA

PROJETO DE SERVIÇO
 PLANTA BAIXA
 FACHADA E CORTES


ARQ

12/28

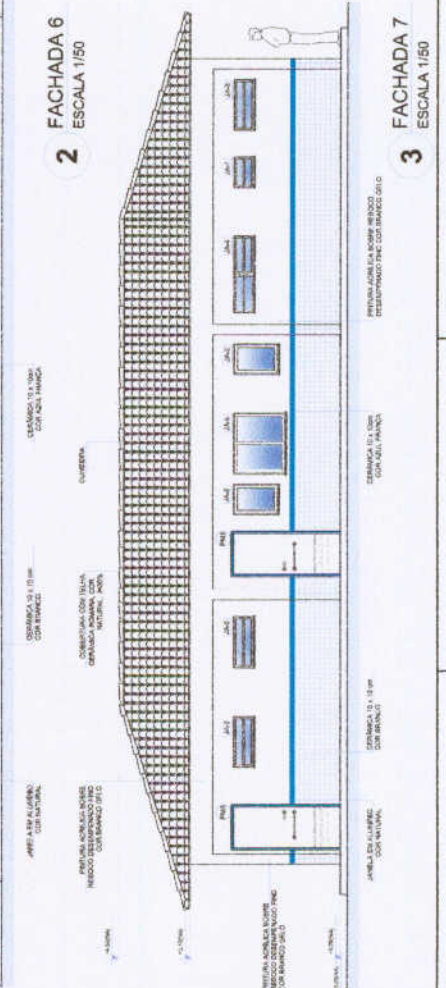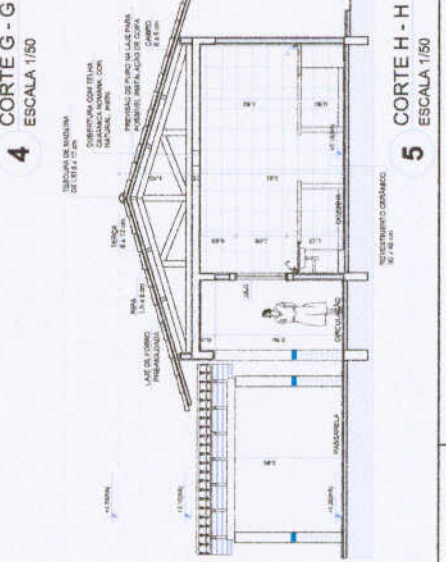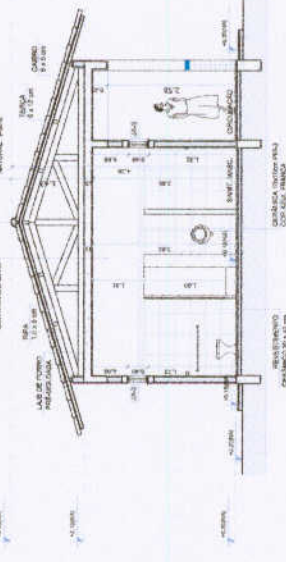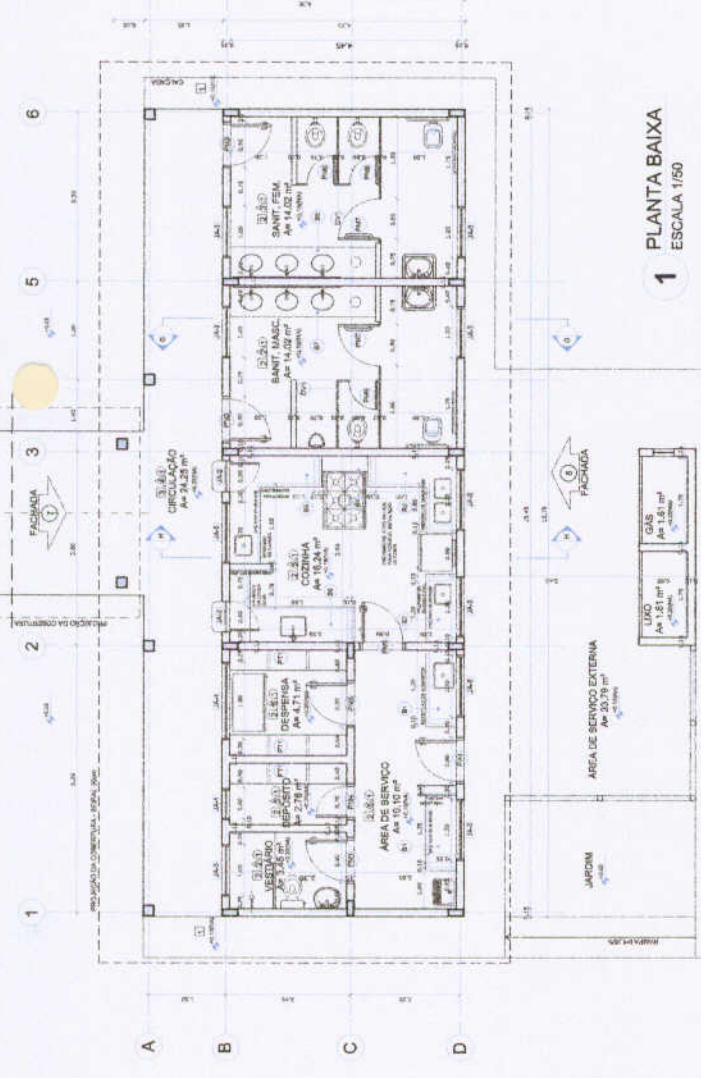


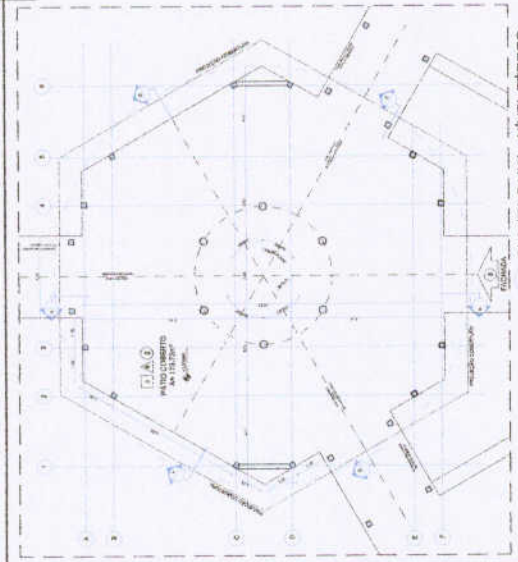


1 PLANTA BAIXA - NÍVEL TÉRREO
ESCALA 1/75

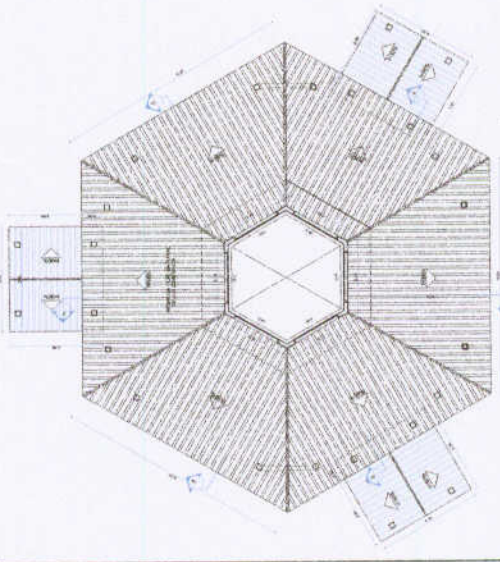


2 PLANTA BAIXA - NÍVEL LANTERNIM
ESCALA 1/75

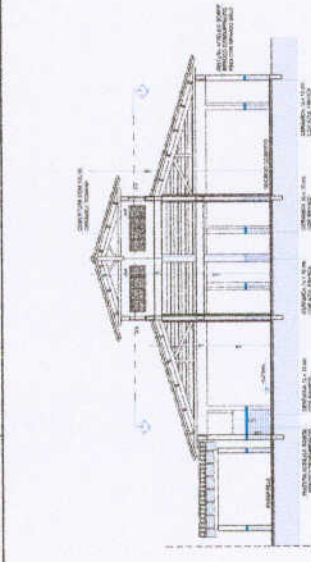


3 CORTE D - D
ESCALA 1/75

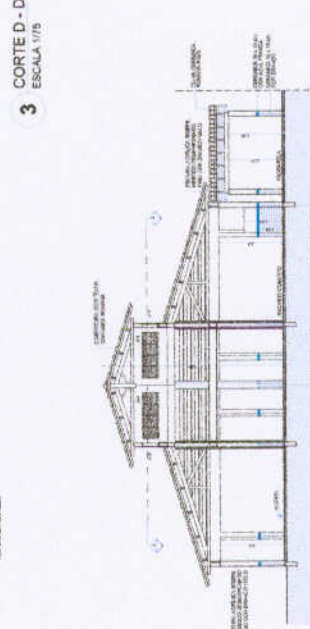


4 CORTE E - E
ESCALA 1/75

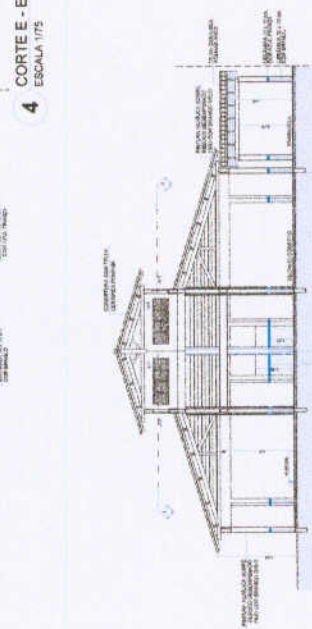

5 CORTE F - F
ESCALA 1/75

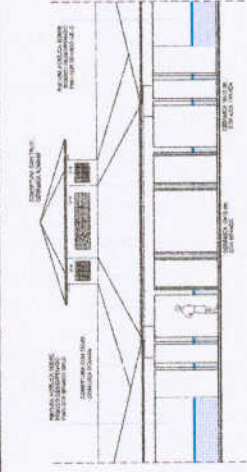

6 VISTA FRONTAL - FACHADA 8
ESCALA 1/75

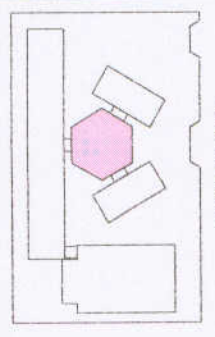

CROQUI DE REFERÊNCIA

LEGENDA

PROJETO DE ARQUITETURA	PROJETO DE ESTRUTURA	PROJETO DE INSTALAÇÕES ELÉTRICAS	PROJETO DE INSTALAÇÕES HÍDRICAS
PROJETO DE INSTALAÇÕES DE VENTILAÇÃO	PROJETO DE INSTALAÇÕES DE SANEAMENTO	PROJETO DE INSTALAÇÕES DE AQUECIMENTO	PROJETO DE INSTALAÇÕES DE SEGURANÇA
PROJETO DE INSTALAÇÕES DE ILUMINAÇÃO	PROJETO DE INSTALAÇÕES DE ÁGUA FRIA	PROJETO DE INSTALAÇÕES DE ÁGUA QUENTE	PROJETO DE INSTALAÇÕES DE GÁS

NOTAS

1. OBRAS DE RECONSTRUÇÃO DE EDIFÍCIO EXISTENTE.

2. OBRAS DE RECONSTRUÇÃO DE EDIFÍCIO EXISTENTE.

FADE Fundação de Amparo à Pesquisa do Estado de São Paulo

BRASIL Ministério da Educação

PROJETO PADRÃO - FNDE

MAPA DE ESCALAS

DESCRIÇÃO	ESCALA	FECHA
PLANTA BAIXA - NÍVEL TÉRREO	1/75	10/01/2018
PLANTA BAIXA - NÍVEL LANTERNIM	1/75	10/01/2018
CORTE D - D	1/75	10/01/2018
CORTE E - E	1/75	10/01/2018
CORTE F - F	1/75	10/01/2018
VISTA FRONTAL - FACHADA 8	1/75	10/01/2018
CROQUI DE REFERÊNCIA	1/75	10/01/2018

ESCOLA 8 SALAS DE AULA

PROJETO DE ARQUITETURA

PLANO GERAL





PLANTAS BAIXAS, CORTES E VISTA FRONTAL

ARQ

13/2018



PASSARELA - MODELO 1

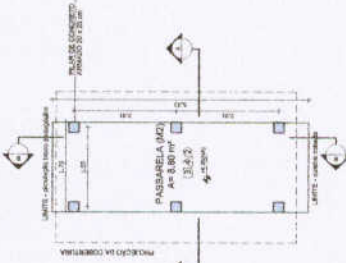
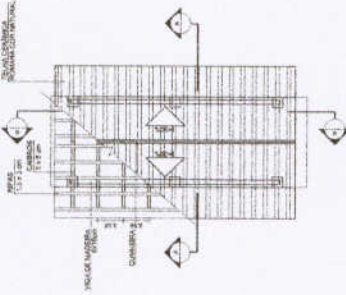
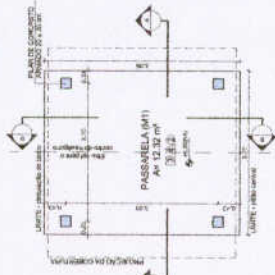
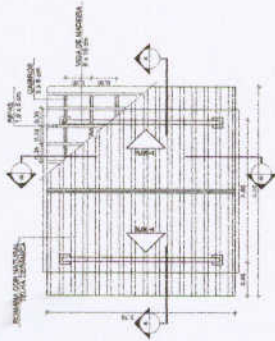


1 PLANTA DE COBERTURA
ESCALA 1/50

2 PLANTA BAIXA
ESCALA 1/50

5 PLANTA DE COBERTURA
ESCALA 1/50

6 PLANTA BAIXA
ESCALA 1/50

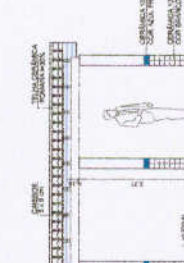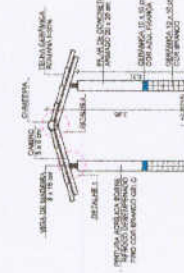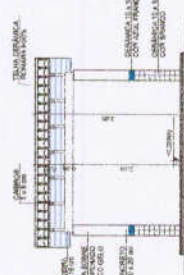
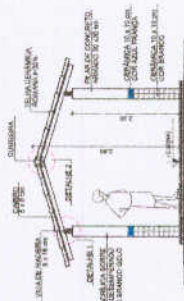


3 CORTE A - A
ESCALA 1/50

4 CORTE B - B
ESCALA 1/50


7 CORTE A - A
ESCALA 1/50

8 CORTE B - B
ESCALA 1/50

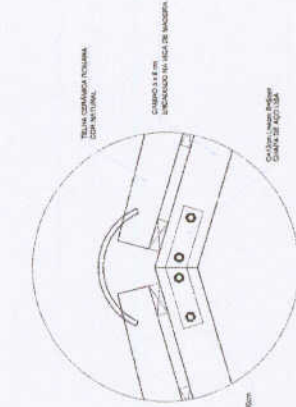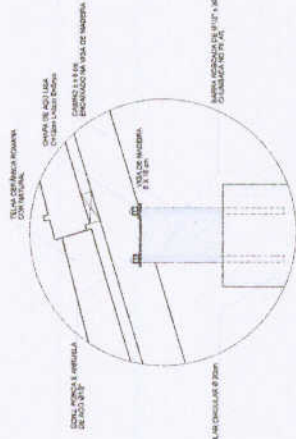

ESPECIFICAÇÕES	
1	ARMADURA
2	CONCRETO
3	ACABAMENTO
4	REVESTIMENTO
5	REVESTIMENTO
PASSARELA - MODELO

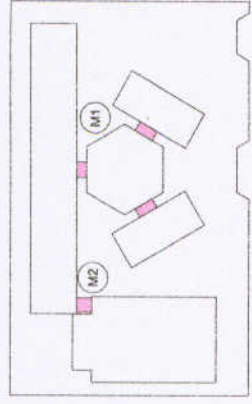

CROQUI DE REFERÊNCIA

LEGENDA	
1	INDICAÇÃO DE PASSARELA
2	INDICAÇÃO DE PASSARELA
FNDE FUNDO NACIONAL DE DESENVOLVIMENTO DA EDUCAÇÃO
BRASIL Ministério da Educação
PROJETO PADRÃO - FNDE

MUNICÍPIO - UF: _____
 PROPRIETÁRIO: _____
 ENGENHEIRO: _____
 RESP. TÉCNICO: _____
 DATA: _____


PROFESSORES: _____
 ESCOLA: _____
 ENDEREÇO: _____
 CIDADE: _____

ESCALA: _____
 ARQ: _____
 DATA: 14/28


ESCOLA 6 SALAS DE AULA
 PROJETO DE ARQUITETURA

PASSARELAS
 PLANTAS, CORTES
 E DETALHES


ARQ

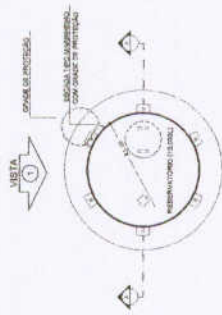


1 PLANTA BAIXA
ESCALA 1/50

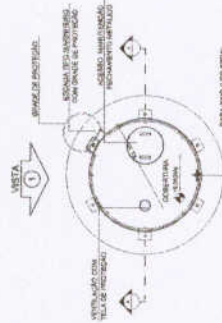


4 PLANTA BAIXA - COBERTURA
ESCALA 1/50

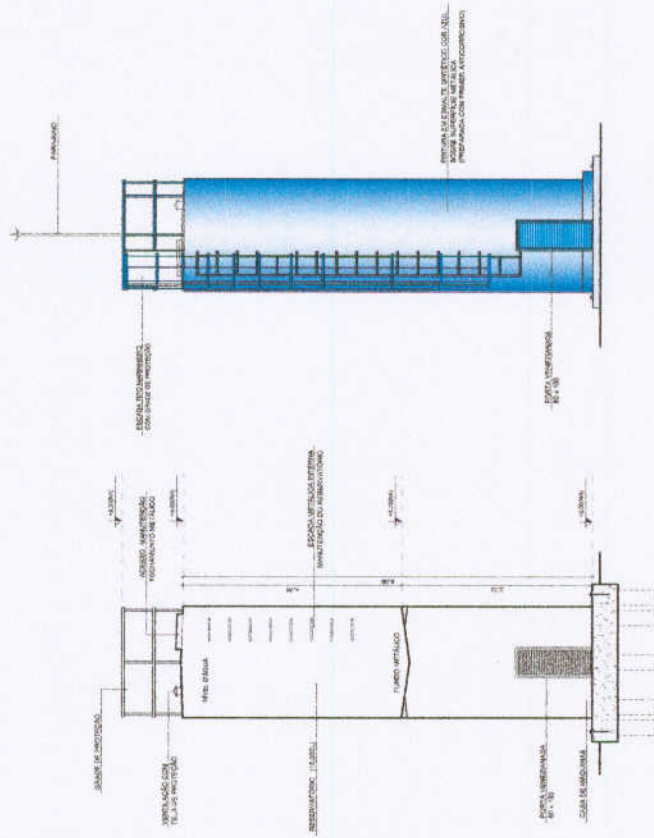

2 CORTE A - A
ESCALA 1/50

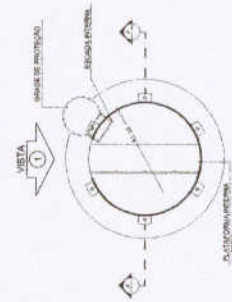

5 PLANTA BAIXA - BARRILETES
ESCALA 1/50

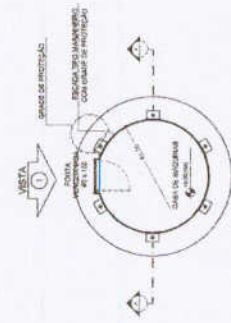

6 PLANTA BAIXA - CASA DE MÁQUINAS
ESCALA 1/50

LEGENDA		REGRAS DE VISTAS	
	PROTEÇÃO		MANUTENÇÃO
	ESPAÇO DE PROTEÇÃO		ESPAÇO DE MANUTENÇÃO
	ESPAÇO DE MANUTENÇÃO		ESPAÇO DE PROTEÇÃO

NOTAS

- 1. VERIFICAR O ESTADO DE CONSERVAÇÃO DAS OBRAS EXISTENTES.
- 2. VERIFICAR O ESTADO DE CONSERVAÇÃO DAS OBRAS EXISTENTES.
FNEE
Fundação Nacional de Engenharia e Arquitetura

Ministério da Educação

BRASIL

PROJETO PADRÃO - FNDE

MUNICÍPIO - UF: _____

PROPRIETÁRIO: _____

ENDEREÇO: _____

PROFESSOR: _____


RESA TÉCNICO: _____

DATA: _____

CARTÃO DE ENTREGA

ESCALA: _____		ESCALA: _____	
PROJETO: _____		PROJETO: _____	
AUTOR: _____		AUTOR: _____	
REVISOR: _____		REVISOR: _____	
APROVADO: _____		APROVADO: _____	
DATA: _____		DATA: _____	

ESCALA: _____		ESCALA: _____	
PROJETO: _____		PROJETO: _____	
AUTOR: _____		AUTOR: _____	
REVISOR: _____		REVISOR: _____	
APROVADO: _____		APROVADO: _____	
DATA: _____		DATA: _____	

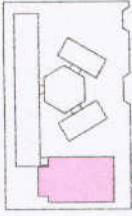

GRUPO DE REFERÊNCIA

LEGENDA		INDICACIONES	
1	ÁREA DE CONSERVAÇÃO	2	ÁREA DE SERVIÇOS
3	ÁREA DE ESTUDO	4	ÁREA DE RECREIO
5	ÁREA DE LANCAMENTO	6	ÁREA DE VIGILÂNCIA
7	ÁREA DE ATIVIDADES	8	ÁREA DE ESTACIONAMENTO
9	ÁREA DE SERVIÇOS	10	ÁREA DE RECREIO
11	ÁREA DE LANCAMENTO	12	ÁREA DE VIGILÂNCIA
13	ÁREA DE ATIVIDADES	14	ÁREA DE ESTACIONAMENTO


FINE Fundação Nacional de Educação
 Ministério da Educação
BRASIL

PROJETO PADRÃO - FNDE


PROJETO Nº	00000000
REP. TÉCNICO	00000000
DATA	00/00/00

ESCALA	1:50
PROJETO Nº	00000000
REP. TÉCNICO	00000000
DATA	00/00/00

ESCOLA 6 SALAS DE AULA	
PROJETO Nº 00000000	
QUADRA LESTE	
FACHADA	
ARQ	18/28

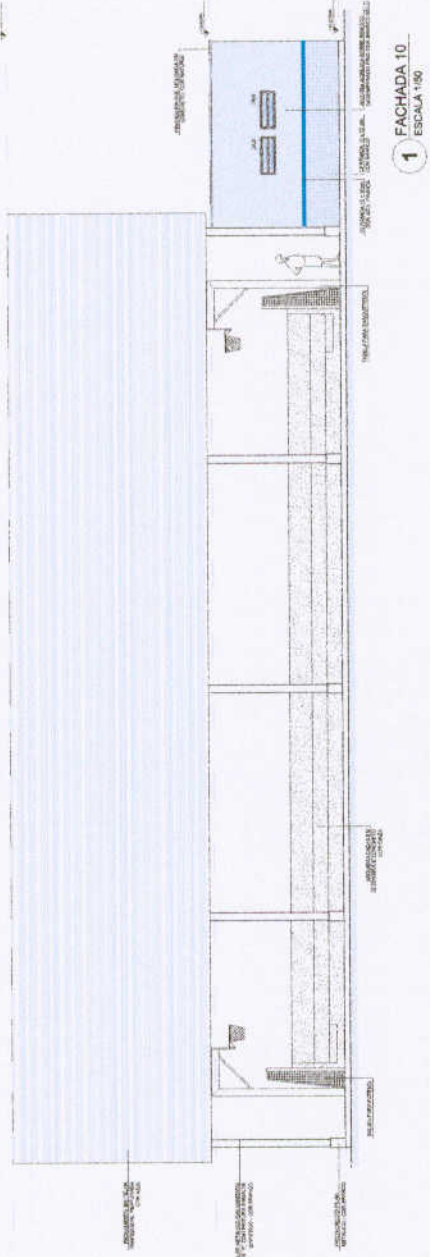


1 FACHADA 10
ESCALA 1:50

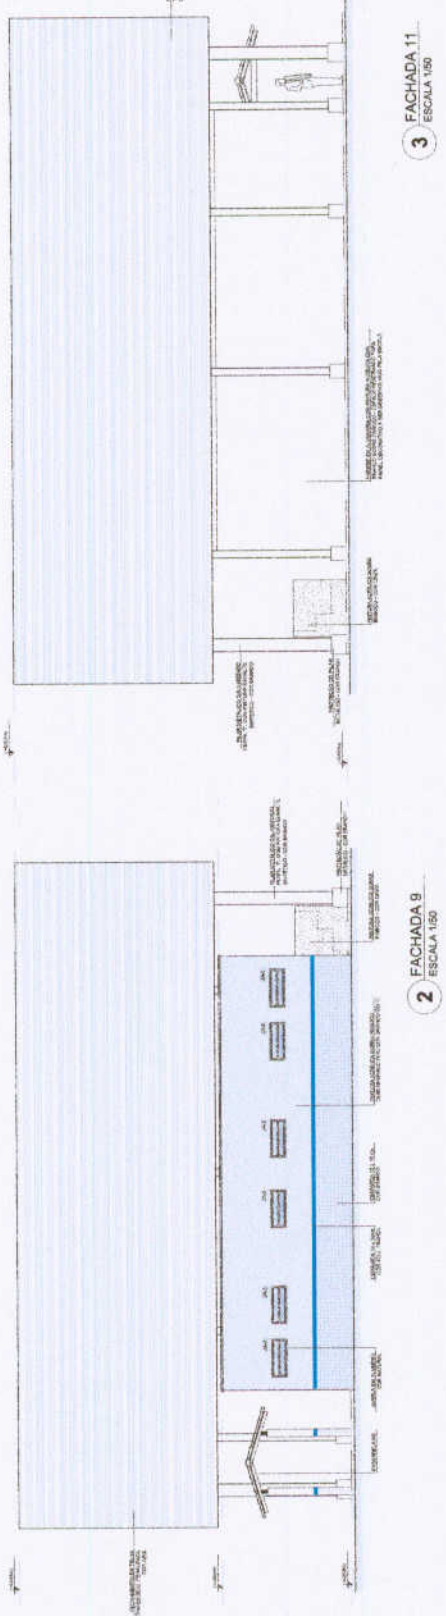


3 FACHADA 11
ESCALA 1:50

2 FACHADA 9
ESCALA 1:50




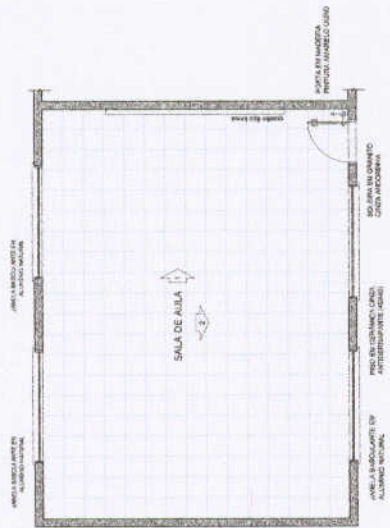


1 PLANTA BAIXA
ESCALA 1/50

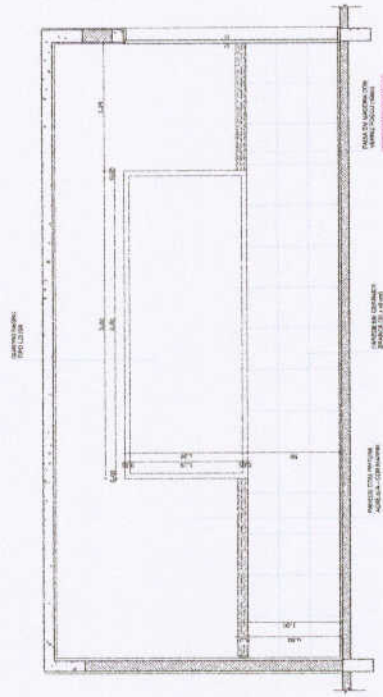

2 VISTA 1
ESCALA 1/25

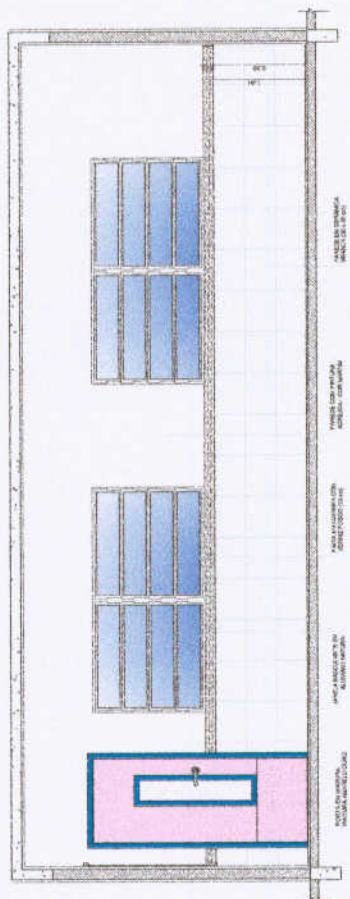

3 VISTA 2
ESCALA 1/25

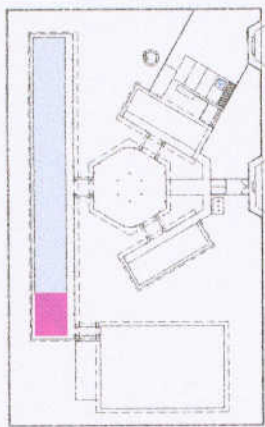

CROQUI DE REFERÊNCIA

OBJETIVOS
- APLICAR O CONHECIMENTO ADQUIRIDO NA PRÁTICA PROFISSIONAL;
- APLICAR O CONHECIMENTO ADQUIRIDO NA PRÁTICA PROFISSIONAL;
- APLICAR O CONHECIMENTO ADQUIRIDO NA PRÁTICA PROFISSIONAL;

NOTAS
- VERIFICAR A REALIZAÇÃO DO PROJETO DE ACORDO COM O PLANO DE TRABALHO;
- APLICAR O CONHECIMENTO ADQUIRIDO NA PRÁTICA PROFISSIONAL;
- APLICAR O CONHECIMENTO ADQUIRIDO NA PRÁTICA PROFISSIONAL;
- APLICAR O CONHECIMENTO ADQUIRIDO NA PRÁTICA PROFISSIONAL;

REFERÊNCIAS
- PLANO DE TRABALHO;
- MANUAL DE PROCEDIMENTOS;
- MANUAL DE PROCEDIMENTOS;

FNDE Fundação Nacional de Desenvolvimento
Ministério da Educação
Projeto de Financiamento de Escolas

PROJETO PADRÃO - FNDE

MUNICÍPIO - UF
PROFESSOR
ENGENHEIRO

PROPRIETÁRIO
RES. TÉCNICO
DATA

TÍTULO
CART. ORÇ.
CART. ORÇ.





ESCOLA 6 SALAS DE AULA
PROJETO DE ARQUITETURA

CONTRATANTE: Prefeitura Municipal de Curitiba
CONTRATADA: Engenharia de Arquitetura e Urbanismo

AMPLIAÇÃO
SALA DE AULA
ARQ

PROJETO Nº: 19/28

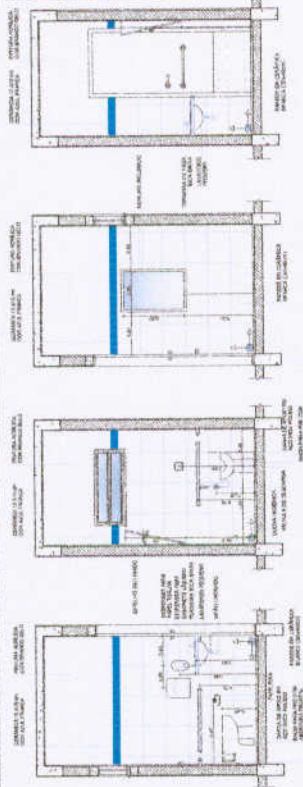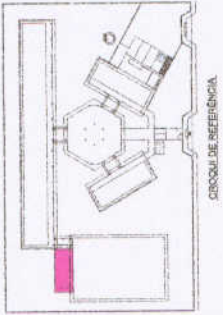


1 VISTA 1
ESCALA 1/25

2 VISTA 2
ESCALA 1/25


3 VISTA 3
ESCALA 1/25

4 VISTA 4
ESCALA 1/25


5 VISTA 5
ESCALA 1/25

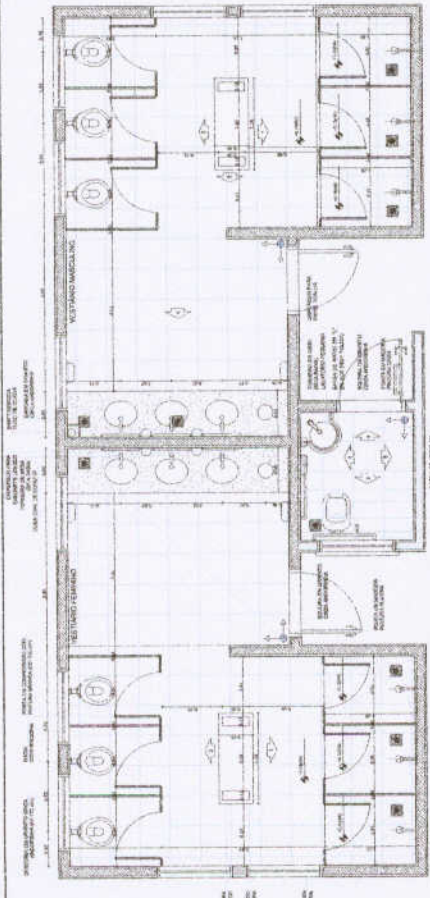

1 PLANTA BAIXA
ESCALA 1/25

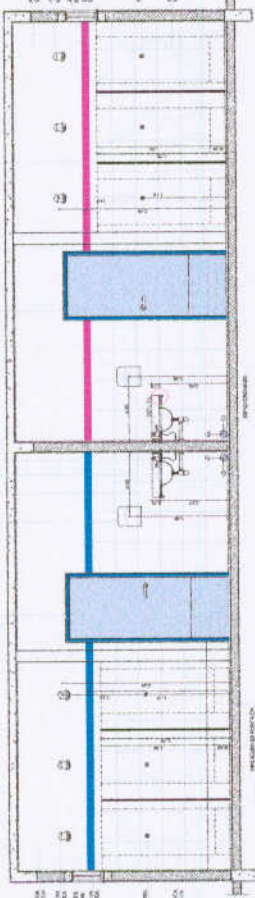

6 VISTA 1
ESCALA 1/25

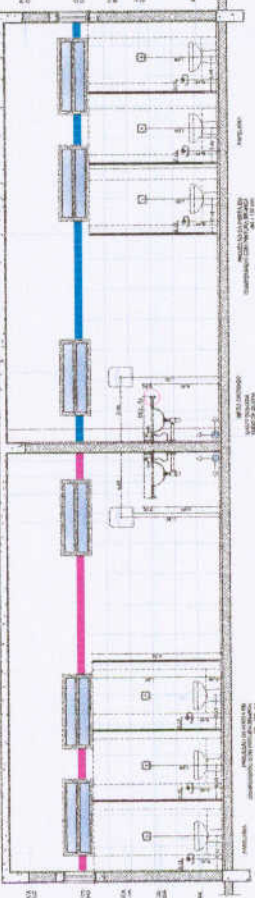

8 VISTA 3
ESCALA 1/25


9 VISTA 2
ESCALA 1/25

BRASIL
Ministério de Educação
PROJETO PADRÃO - FNDE


ESCOLA 6 SALAS DE AULA
PROJETO ARQUITETÔNICO
ARQ
24/28




TABELA DE BASQUETEBOL

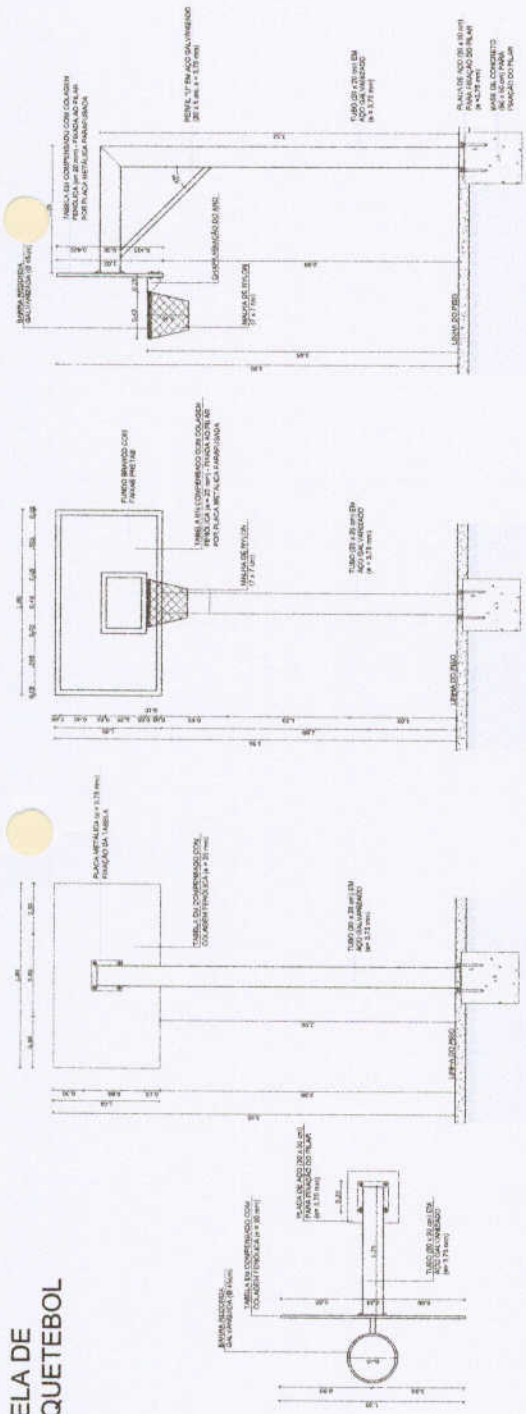

BALIZA DE FUTEBOL

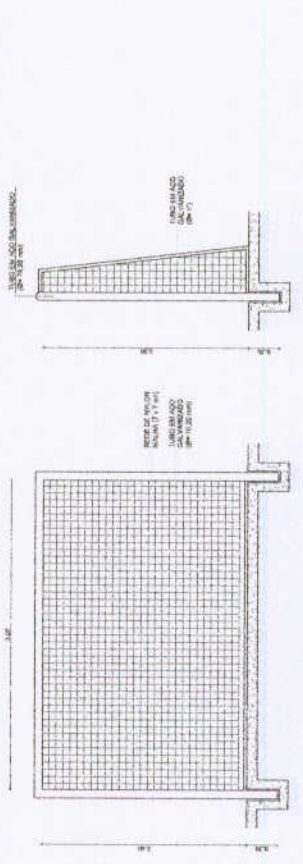

REDE DE VOLEIBOL

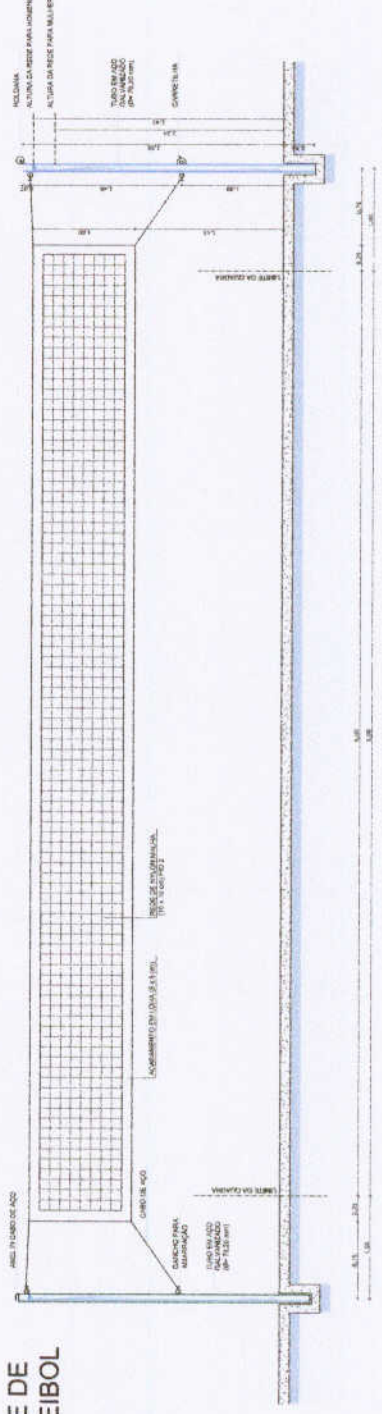

LEGENDA	INDICAÇÃO	INDICAÇÃO	INDICAÇÃO	INDICAÇÃO
PROPRIETÁRIO	PROFESSOR	PROFESSOR	PROFESSOR	PROFESSOR
PROFESSOR	PROFESSOR	PROFESSOR	PROFESSOR	PROFESSOR
PROFESSOR	PROFESSOR	PROFESSOR	PROFESSOR	PROFESSOR
PROFESSOR	PROFESSOR	PROFESSOR	PROFESSOR	PROFESSOR

BRASIL
 Ministério da Educação
FNDE Fundo Nacional de Desenvolvimento da Educação


PROJETO PADRÃO - FNDE

MUNICÍPIO - UF: _____
 PROPRIETÁRIO: _____
 ENDEREÇO: _____
 DATA: _____
 DESIGNAÇÃO: _____


ESCOLA 6 SALAS DE AULA
 PROJETO DE ARQUITETURA
 EQUIPAMENTOS QUADRA
 ARQ

25/28




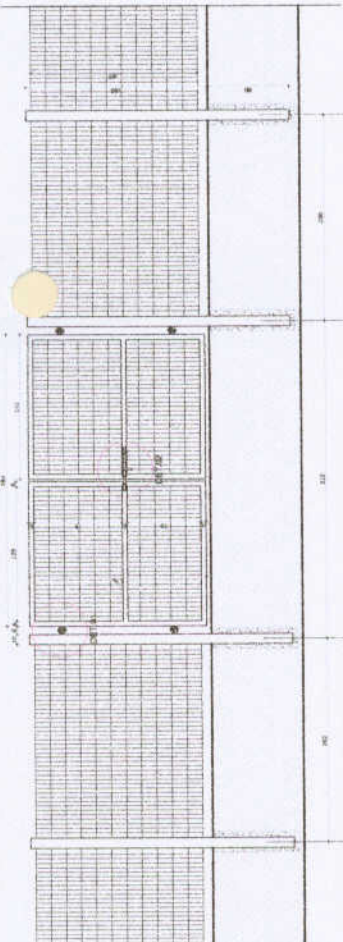


1 VISTA EXTERNA - PORTÃO ACESSO PEDESTRES
ESCALA 1/25

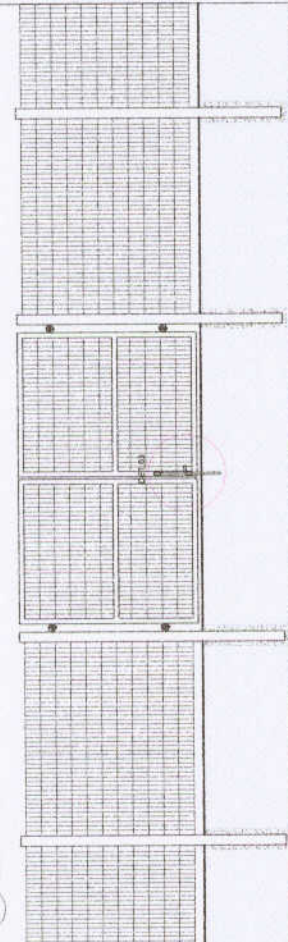

2 VISTA INTERNA - PORTÃO ACESSO PEDESTRES
ESCALA 1/25

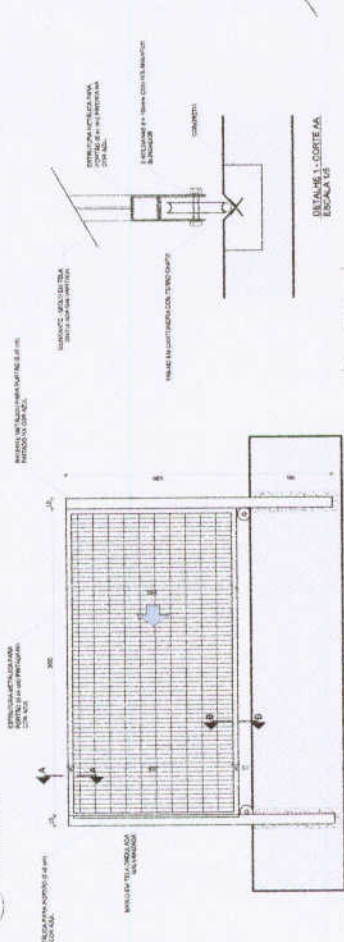


3 VISTA INTERNA - PORTÃO ACESSO VEICULOS
ESCALA 1/25

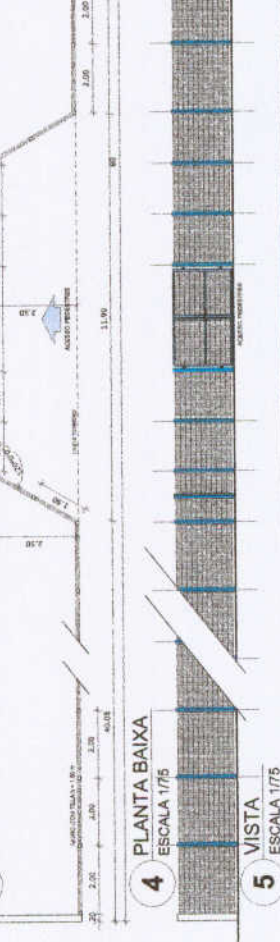


4 PLANTA BAIXA
ESCALA 1/75


5 VISTA
ESCALA 1/75

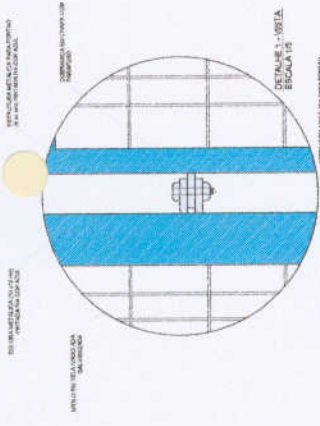

DETALHE 1 - VISTA
ESCALA 1/5

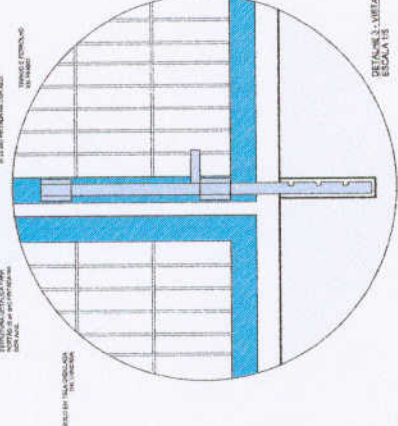

DETALHE 2 - VISTA
ESCALA 1/5

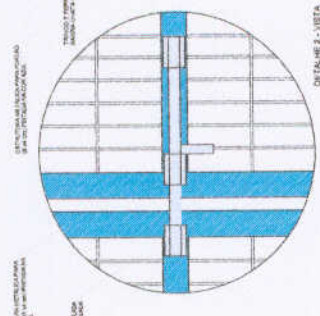

DETALHE 3 - VISTA
ESCALA 1/5

LEGENDA		PROTEÇÃO DE VIDA	
	INDICADOR DE ALARME DE INCÊNDIO		EXTINTOR
	SAÍDA DE EMERGÊNCIA		PORTÃO DE EMERGÊNCIA
	INDICADOR DE CONTROLE		INDICADOR DE CONTROLE
	INDICADOR DE VIGILÂNCIA		INDICADOR DE VIGILÂNCIA
	INDICADOR DE PORTÃO ABERTO		INDICADOR DE PORTÃO ABERTO
	INDICADOR DE PORTÃO FECHADO		INDICADOR DE PORTÃO FECHADO

NOTAS

- 1 - VERIFICAR E APROVAR O PROJETO DE INSTALAÇÃO DO PORTÃO DE ACESSO PEDESTRE.
- 2 - VERIFICAR E APROVAR O PROJETO DE INSTALAÇÃO DO PORTÃO DE ACESSO VEICULAR.
- 3 - REALIZAR O PROJETO DE INSTALAÇÃO DO PORTÃO DE ACESSO PEDESTRE E VEICULAR.
- 4 - REALIZAR O PROJETO DE INSTALAÇÃO DO PORTÃO DE ACESSO PEDESTRE E VEICULAR.
- 5 - REALIZAR O PROJETO DE INSTALAÇÃO DO PORTÃO DE ACESSO PEDESTRE E VEICULAR.

REFERÊNCIAS

- NBR 13438 - PORTÕES DE ACESSO PEDESTRE E VEICULAR.
- NBR 13439 - PORTÕES DE ACESSO PEDESTRE E VEICULAR.
MUNICÍPIO - UF
PROJETO LÍQUIDO
ELEGIDO

PROPRIETÁRIO
RESPOSTA TÉCNICA

DATA / COTA

DATA / COTA

DATA / COTA

DATA / COTA

DATA / COTA

DATA / COTA



ESCOLA 6 SALAS DE AULA
PROJETO DE ARQUITETURA


LOCALIZAÇÃO: CEBEST - Comunidade de Gramma - Gramma - RJ

DETALHAMENTO: PORTÕES DE ACESSO PEDESTRE E VEICULAR

ARQ

PROJETO: 26/28

OBSERVAÇÃO
 ESTE PROJETO NÃO ESTÁ INCLUSO NO ESCOPO DO PROJETO PADRÃO FNDE DE 4 SALAS, PORTANTO O MESMO SERVIRÁ APENAS COMO SUGESTÃO.

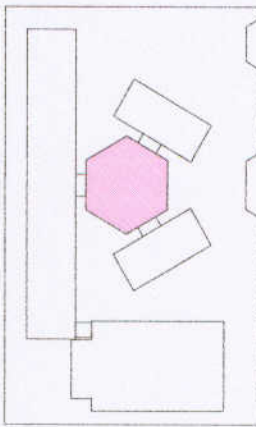

CROQUI DE REFERÊNCIA

LEGENDA	INDICAÇÃO DE ÁREAS	INDICAÇÃO DE MATERIAIS	INDICAÇÃO DE ABERTURAS	INDICAÇÃO DE SINALIZAÇÃO
INDICAÇÃO DE ÁREAS	INDICAÇÃO DE MATERIAIS	INDICAÇÃO DE ABERTURAS	INDICAÇÃO DE SINALIZAÇÃO	
INDICAÇÃO DE ABERTURAS	INDICAÇÃO DE MATERIAIS	INDICAÇÃO DE ABERTURAS	INDICAÇÃO DE SINALIZAÇÃO	
INDICAÇÃO DE ABERTURAS	INDICAÇÃO DE MATERIAIS	INDICAÇÃO DE ABERTURAS	INDICAÇÃO DE SINALIZAÇÃO	

NOTAS

- 1- INDICAR E NOMEAR AS ÁREAS
- 2- INDICAR O MATERIAL A SER UTILIZADO
- 3- INDICAR O TIPO DE ABERTURA
- 4- INDICAR O TIPO DE SINALIZAÇÃO
- 5- INDICAR O TIPO DE SINALIZAÇÃO
- 6- INDICAR O TIPO DE SINALIZAÇÃO
- 7- INDICAR O TIPO DE SINALIZAÇÃO
- 8- INDICAR O TIPO DE SINALIZAÇÃO
- 9- INDICAR O TIPO DE SINALIZAÇÃO
- 10- INDICAR O TIPO DE SINALIZAÇÃO


FNDE Fundação Nacional de Desenvolvimento
 Ministério da Educação
BRASIL República Federativa do Brasil

PROJETO PADRÃO - FNDE


MUNICÍPIO - UF
 PROJETO LÍNEA
 PROPOSTA Nº
 DATA
 PROJETO Nº
 DATA




ESCOLA 6 SALAS DE AULA
PROJETO DE ARQUITETURA
 FICHAMENTO PATO COBERTO
 BICESTRIUM PARA REGIÃO FRÍGIDA
 PLANTA BAIXA E VISTAS
ARQ
 Nº 27128

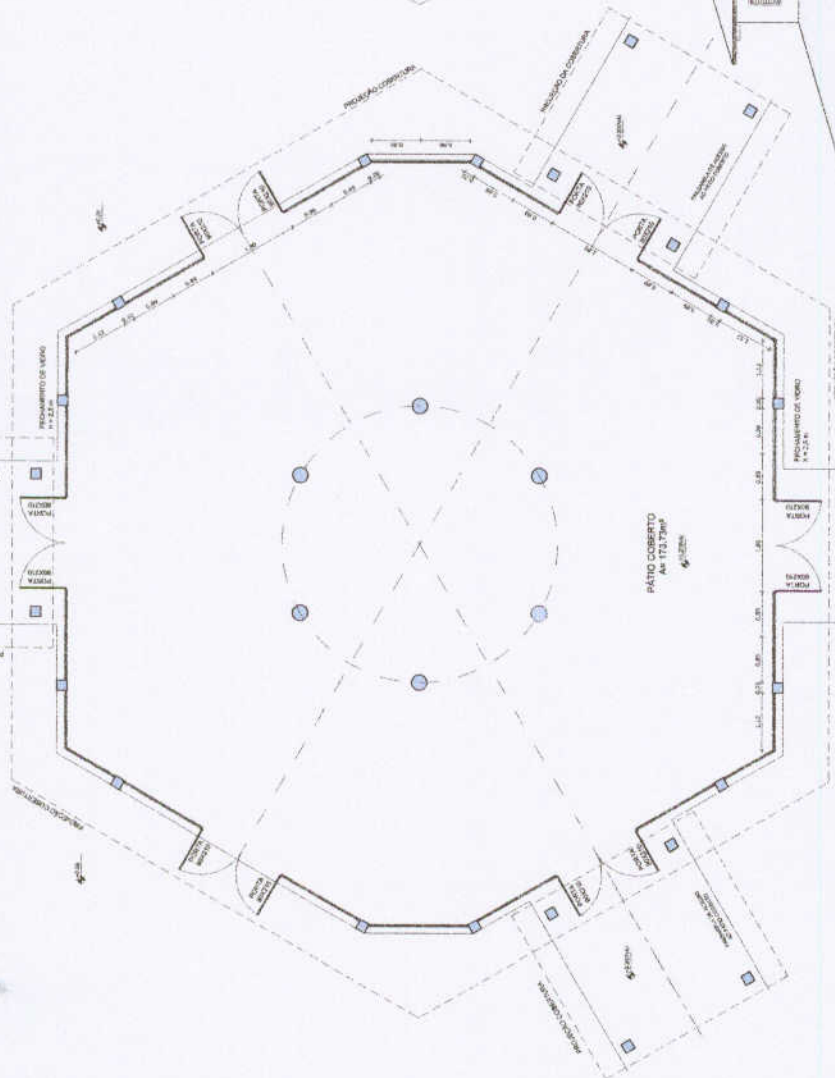


1 PLANTA BAIXA
 ESCALA 1/50

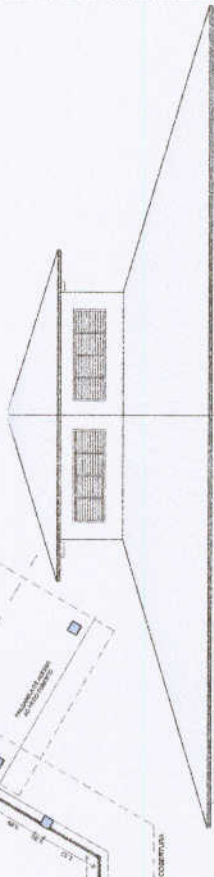

3 VISTA 1
 ESCALA 1/50

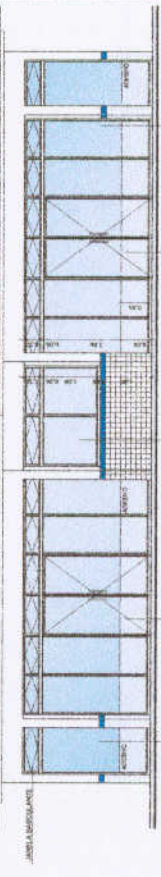

2 VISTA 2
 ESCALA 1/50

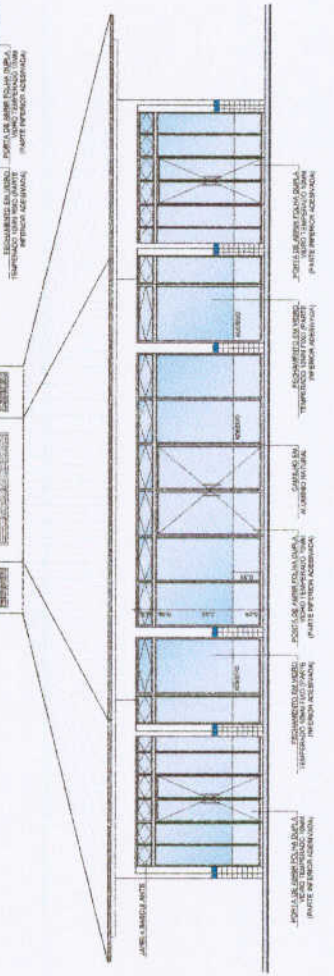



3 VISTA 3
 ESCALA 1/50

PROJETO ESTRUTURAL




	1	2	3	4	5	6	7	8	9	10	11	12	13	14	15	16	17
A	6,00	414,00	821,00	1229,00	1836,00	2044,00	2451,00	2727,50	2868,50	2989,50	3257,25	3673,00	4081,00	4488,00	4896,00	5303,00	5707,00
B																	
C																	
D																	

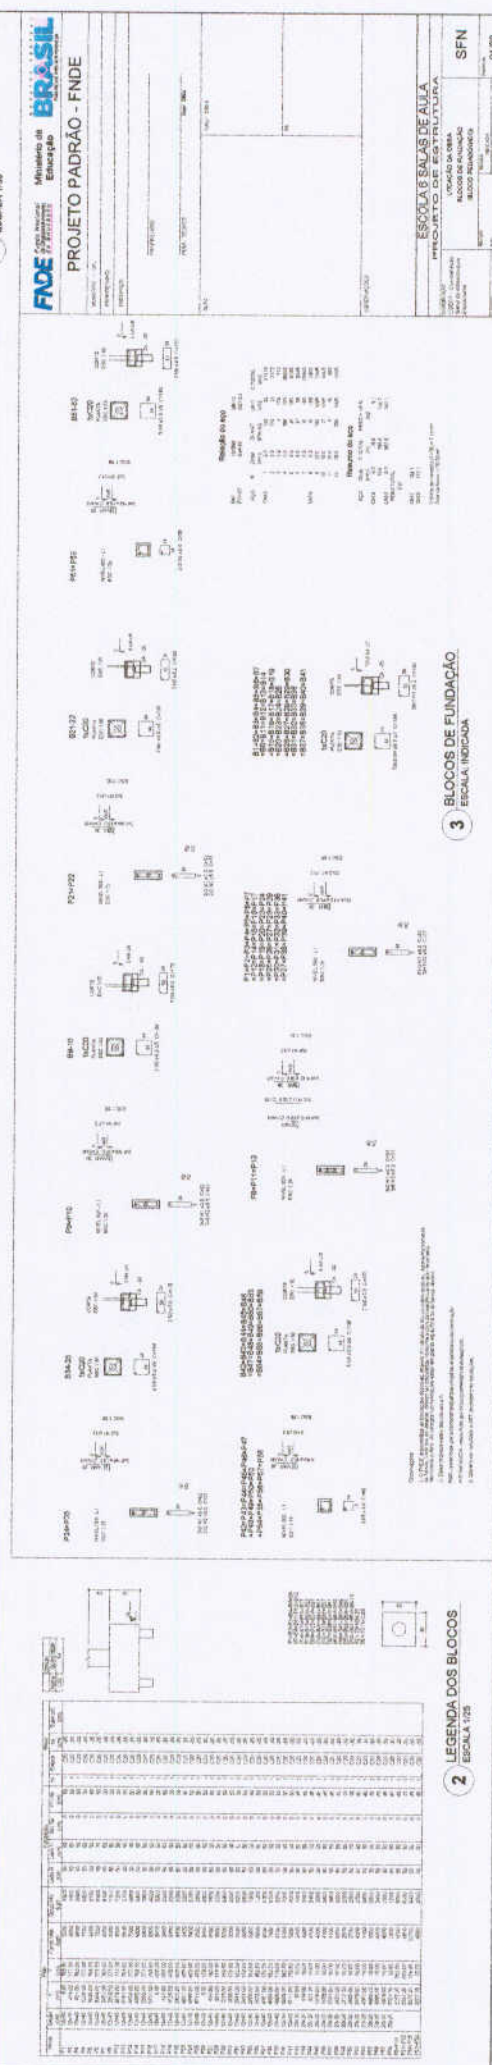

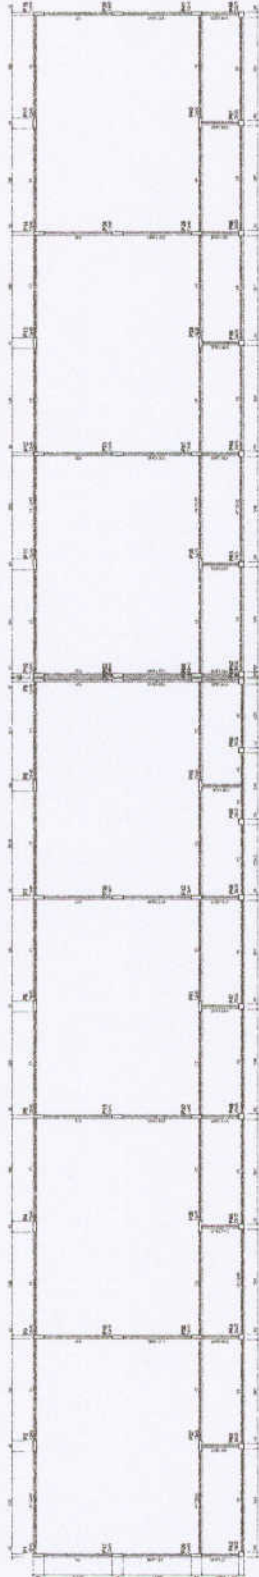

1 FORMAS DO PAVIMENTO NIVEL 000
ESCALA 1/75

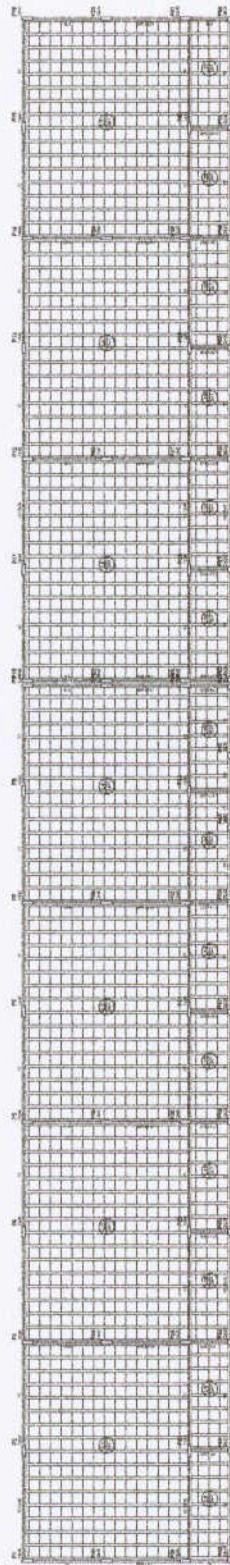

2 FORMAS DO PAVIMENTO NIVEL 288.5
ESCALA 1/75

ALICERCE	1	2	3	4	5	6	7	8	9	10	11	12
1	2	3	4	5	6	7	8	9	10	11	12	13
14	15	16	17	18	19	20	21	22	23	24	25	26
27	28	29	30	31	32	33	34	35	36	37	38	39
1210	1211	1212	1213	1214	1215	1216	1217	1218	1219	1220	1221	1222
1223	1224	1225	1226	1227	1							

PROJETO PADRÃO - FNDE


MUNICÍPIO - UF: _____
 PROPRIETÁRIO: _____
 ENDEREÇO: _____
 PROPRIEDADE: _____
 RES. TÉCNICO: _____
 DATA: _____
 QUAL. CMA: _____

SECRETARIA MUNICIPAL DE EDUCAÇÃO
 COMISSÃO DE LICITAÇÃO


ESCOLA 6 SALAS DE AULA
PROJETO DE ESTRUTURA

UNIDADE: _____
 COORDENADOR: _____
 NÍVEL: 298.5
 (RÉGIM. PEDAGÓGICO)

PROPOSTA Nº: 4.81
 DATA: 06/32

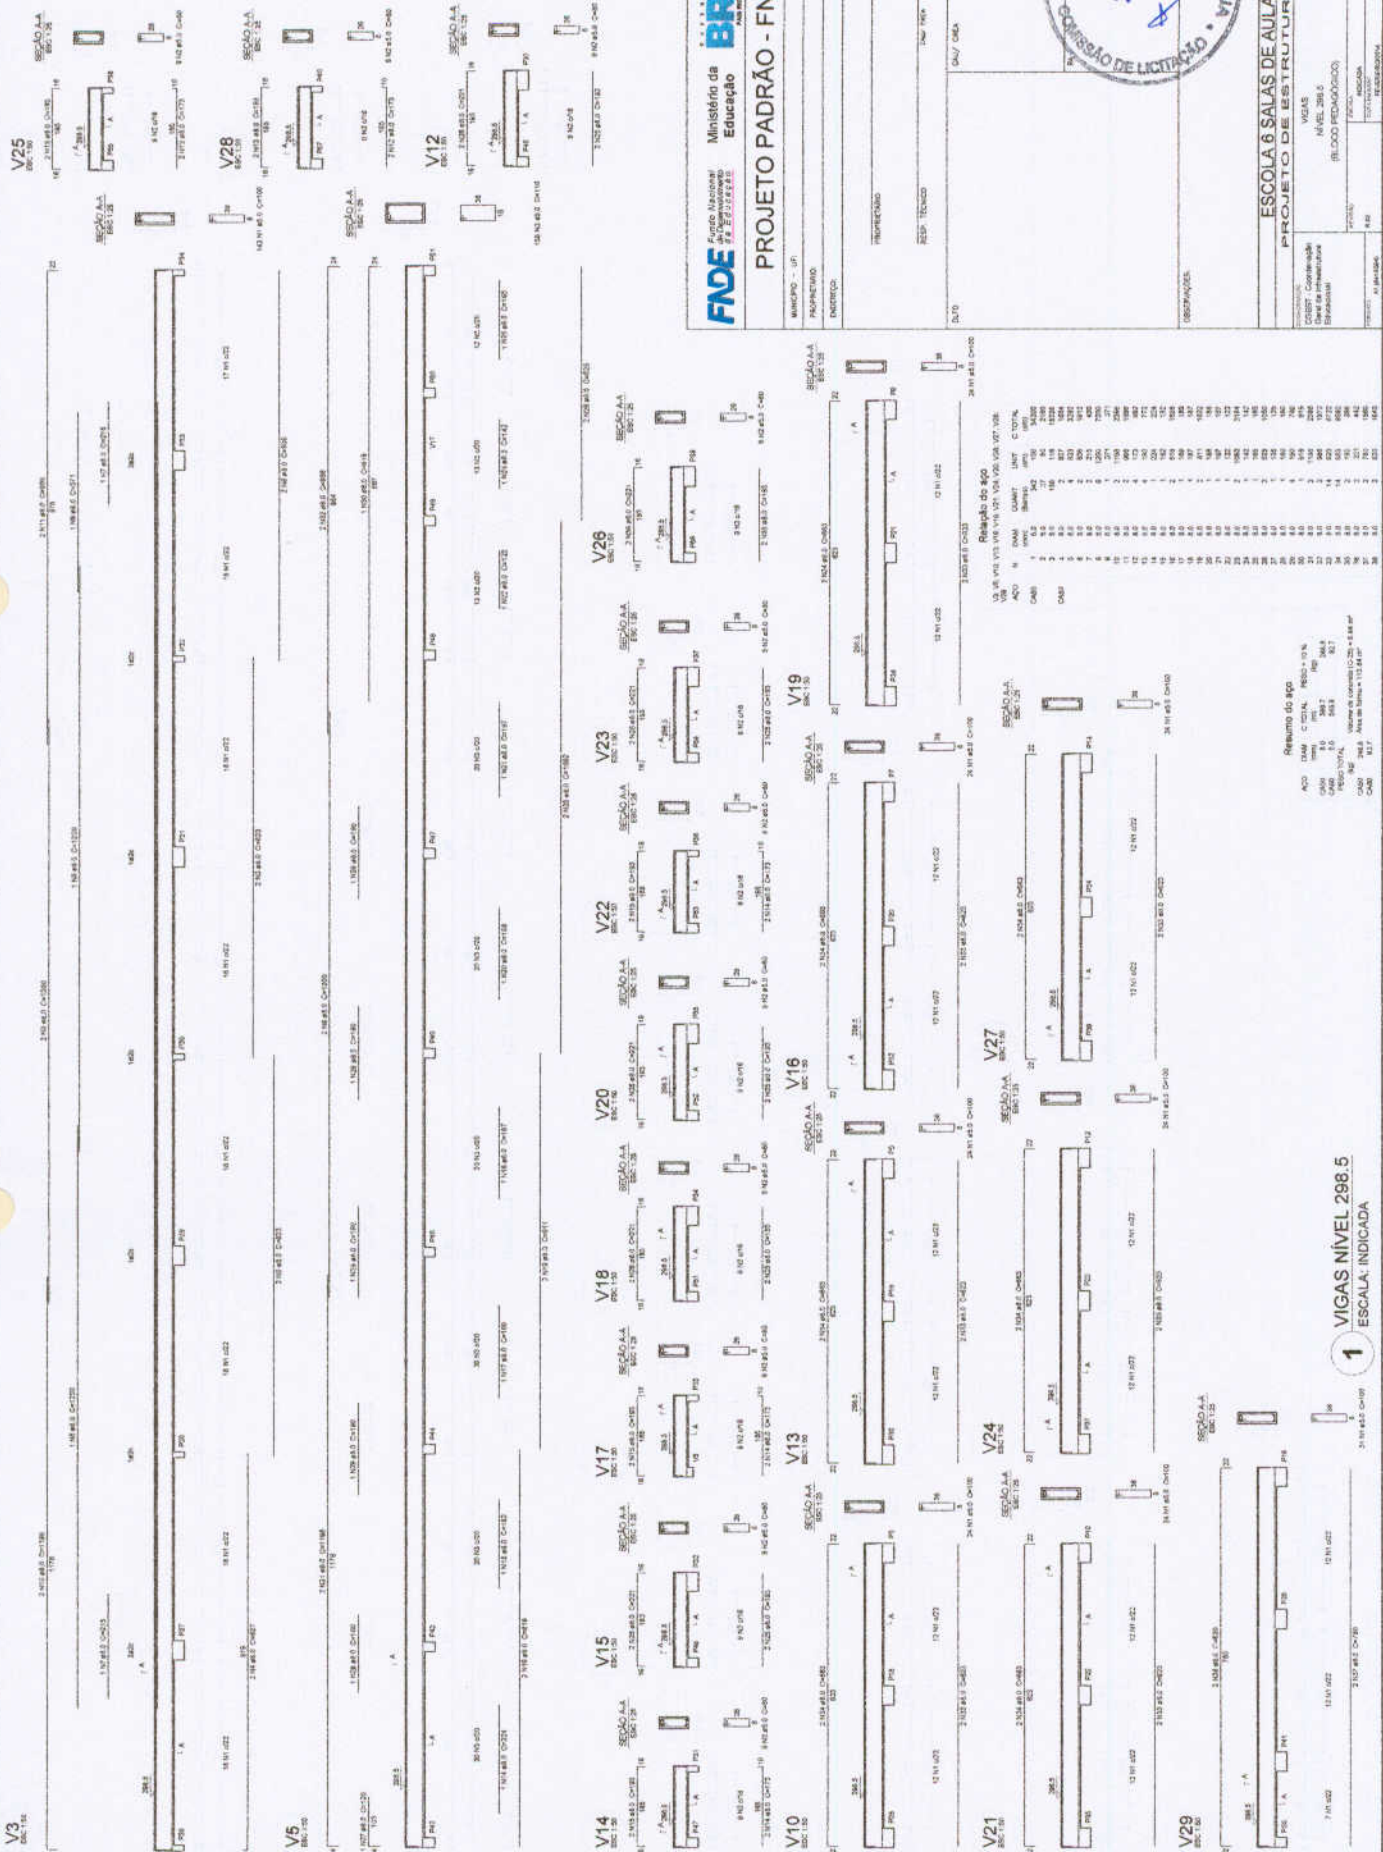


1 VIGAS NÍVEL 298.5
 ESCALA: INDICADA

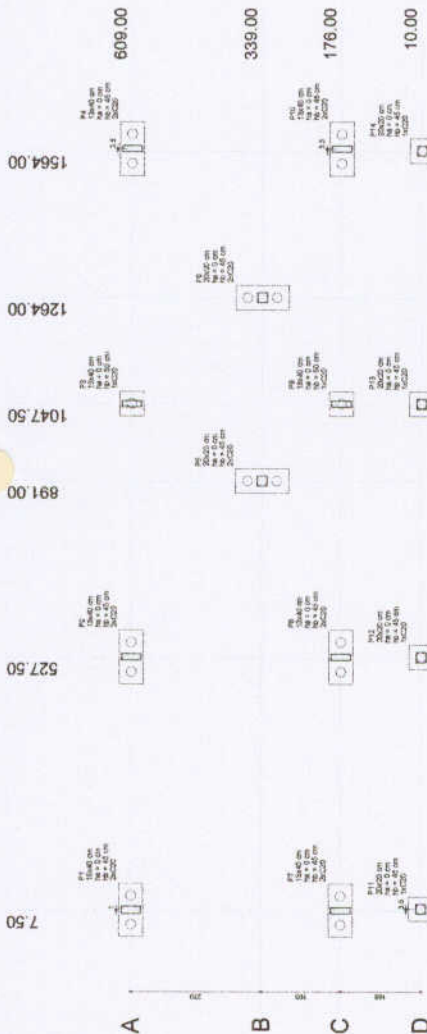


1 PLANTA DE LOCALIZAÇÃO
ESCALA 1/80

Item	Descrição	Quantidade	Valor Unitário	Valor Total
1
2
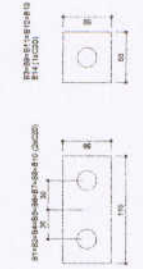

2 LEGENDA DOS BLOCOS
ESCALA 1/25

1 PLANTA DE LOCALIZAÇÃO
ESCALA 1/80

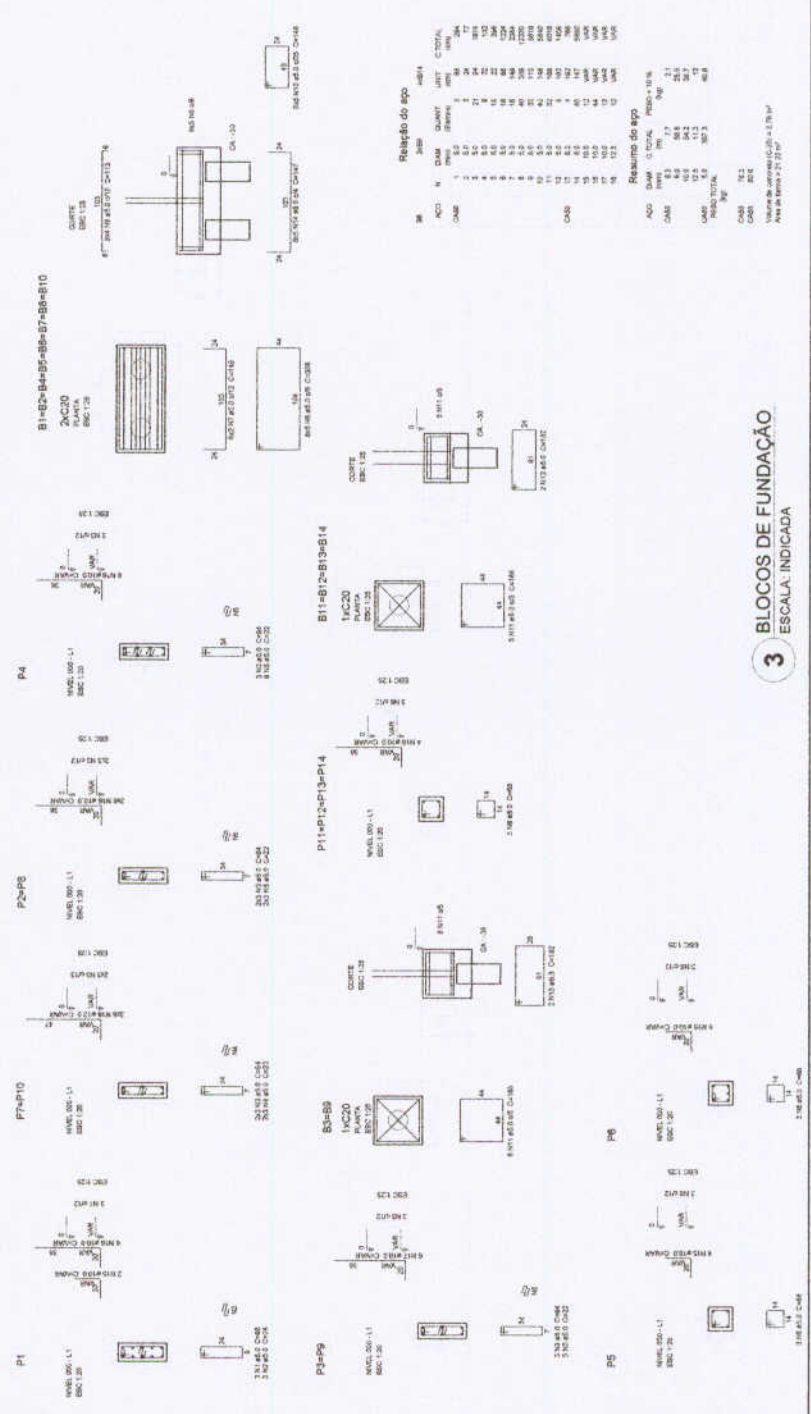


Relatório do aço


Item	QTD	DIAM	QUANT	UNIT	C TOTAL
1	1	10	1	10	10
2	1	12	1	12	12
3	1	14	1	14	14
100	1	208	1	208	208

Resumo do aço

Item	QTD	DIAM	QTD TOTAL	PREÇO UNIT	PREÇO TOTAL
1	1	10	1	10	10
2	1	12	1	12	12
3	1	14	1	14	14
74	1	156	1	156	156
7					

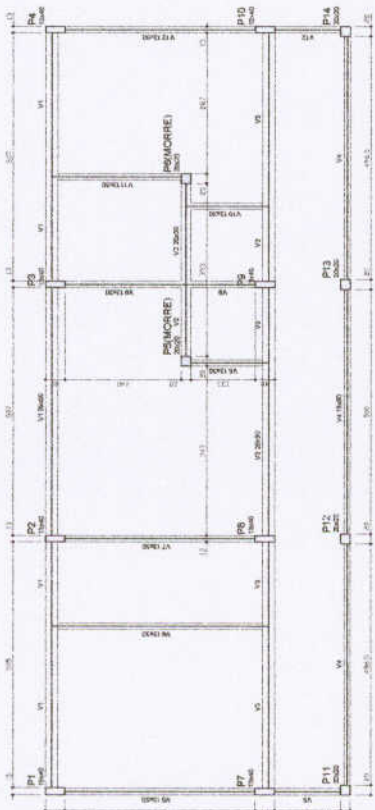

1 FORMAS DO PAVIMENTO NIVEL 000
ESCALA 1/50

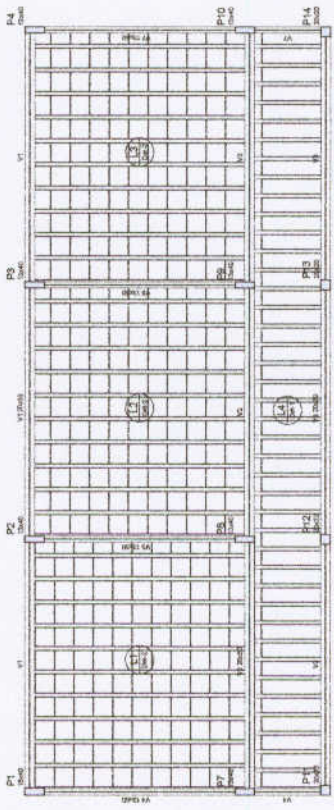

2 FORMAS DO PAVIMENTO NIVEL 298.5
ESCALA 1/50

Item	Descrição	Quantidade	Valor Unitário	Valor Total
V1
V2
V3
V4
V5
V6
V7
V8
V9
V10
V11
V12
V13
V14
V15
V16
V17
V18
V19
V20



Item	Descrição	Quantidade	Valor Unitário	Valor Total
V1
V2
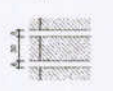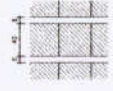

LEGENDA
 01 - Alvenaria de tijolo furado
 02 - Bloco de concreto
 03 - Tijolo cerâmico
 04 - Tijolo de vidro
 05 - Tijolo de vidro
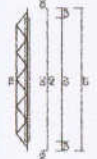

FNDE Fundação Nacional do Ensino e das Artes

Ministério da Educação

BRASIL

PROJETO PADRÃO - FNDE

MUNICÍPIO - UF: _____

PROPOSTANTE: _____

PROJETO: _____

PROJETADO: _____

RESP. TÉCNICO: _____

DATA: _____

USO: _____

ESCALA: _____

ESCOLA 6 SALAS DE AULA

PROJETO DE ESTRUTURA

FORMAS DOS PAVIMENTOS

NÍVEL 000 E 298.5

(BLOCO ADMINISTRATIVO)

CONDIÇÃO: _____

DATA: _____

PROJETO: _____

ESCALA: _____

SCF

08/32

